


ZIE BIJZONDERE VOORWAARDEN

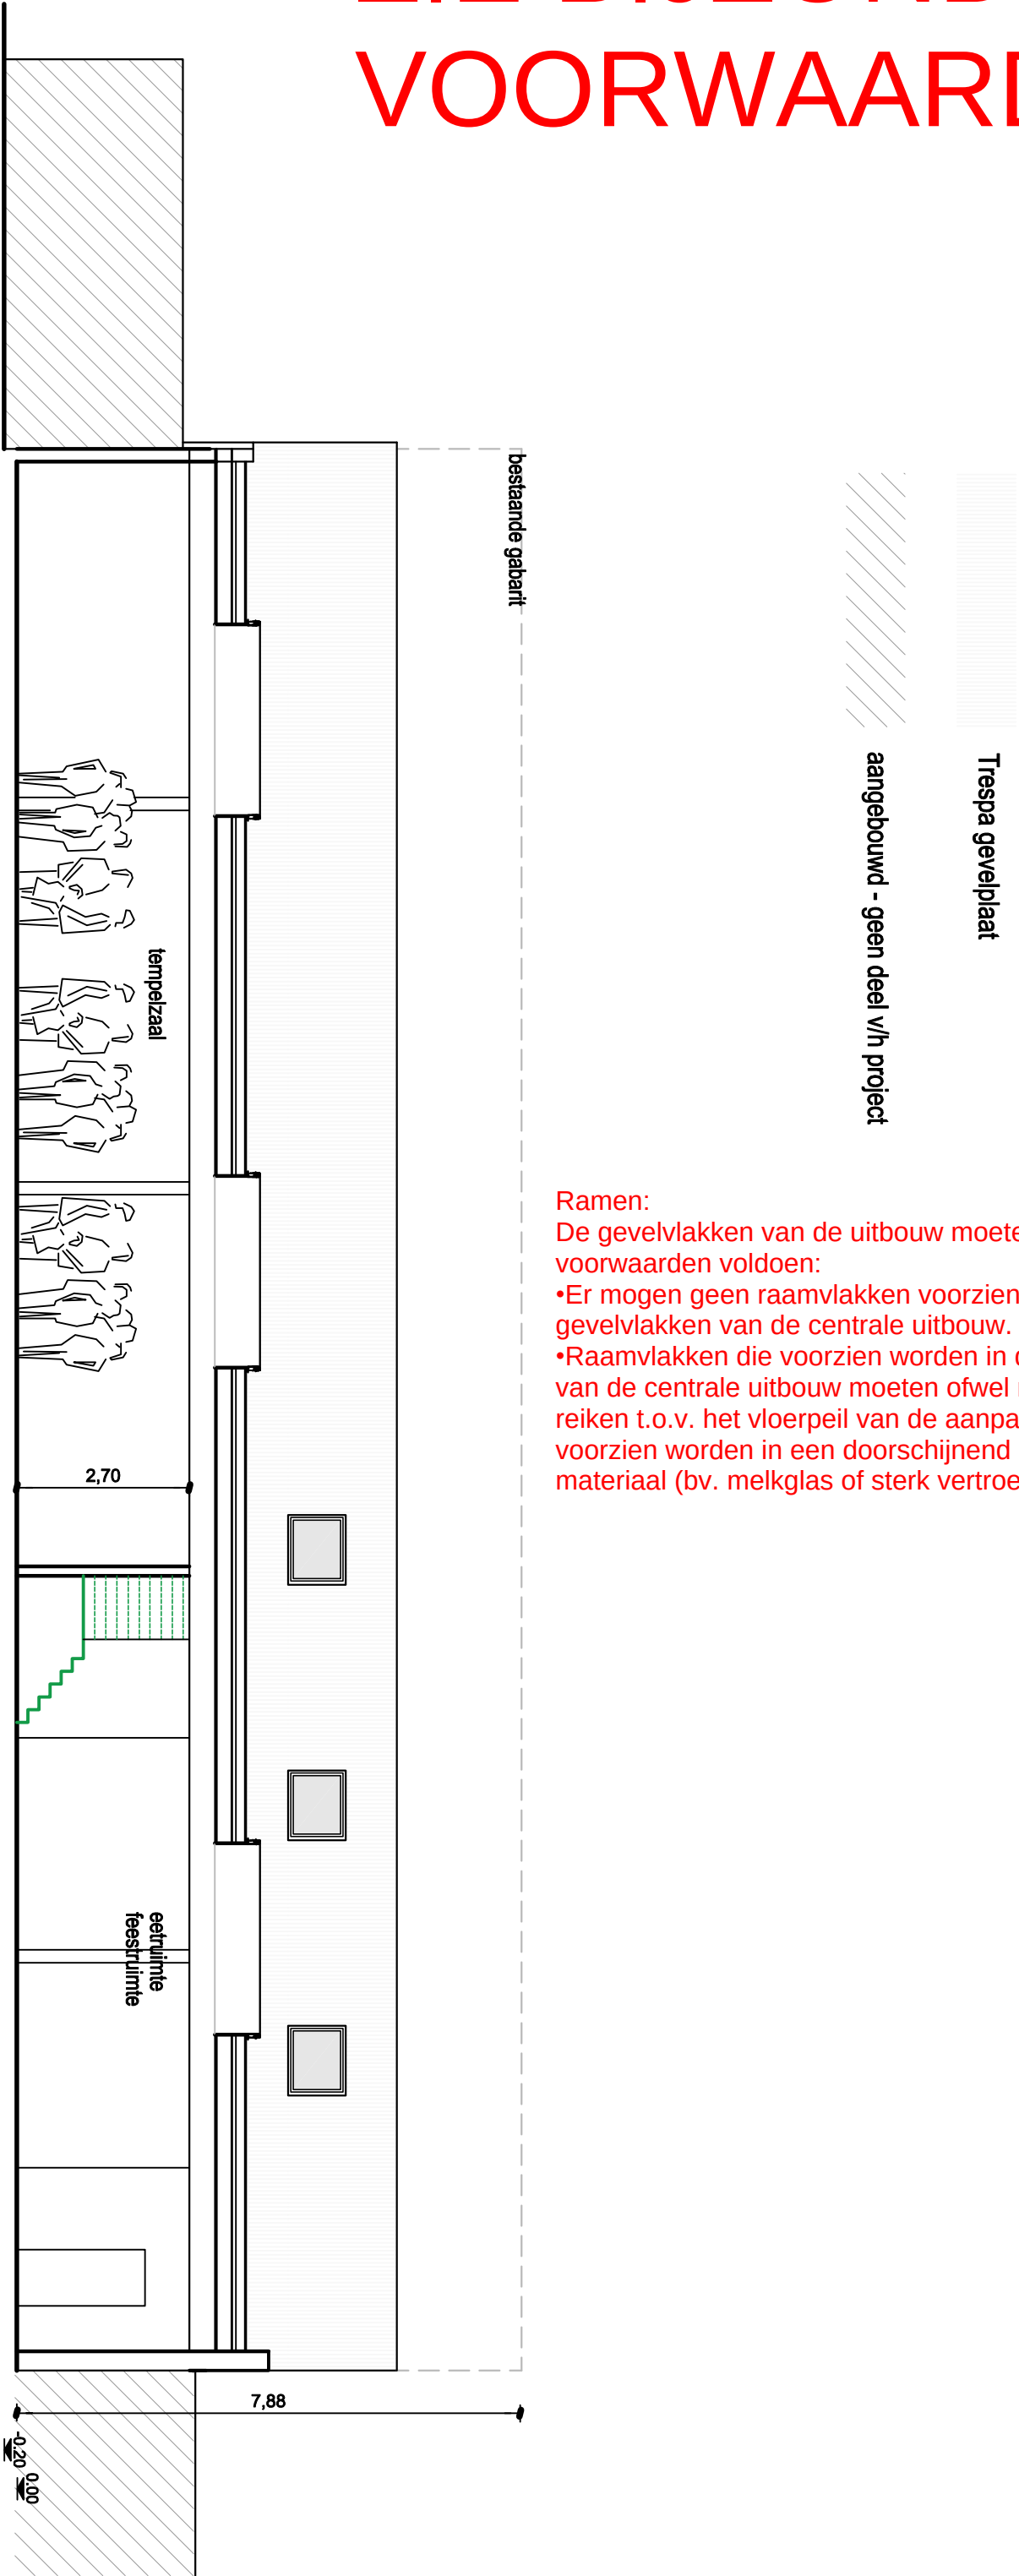

Ramen:
De gevelvlakken van de uitbouw moeten aan volgende voorwaarden voldoen:

- Er mogen geen raamvlakken voorzien worden in het kopse gevelvlakken van de centrale uitbouw.
- Raamvlakken die voorzien worden in de langse gevelvlakken van de centrale uitbouw moeten ofwel minimaal 1,80m hoog reiken t.o.v. het vloerpeil van de aanpalende binnenruimte ofwel voorzien worden in een doorschijnend maar zichtwerend materiaal (bv. melkglas of sterk vertroebeld glas).

BA_MATA SAHIB KAUR Verbouwing_N_S_27_snede 06

schaal 1/ 100

0 1 2 3 4 5

10