


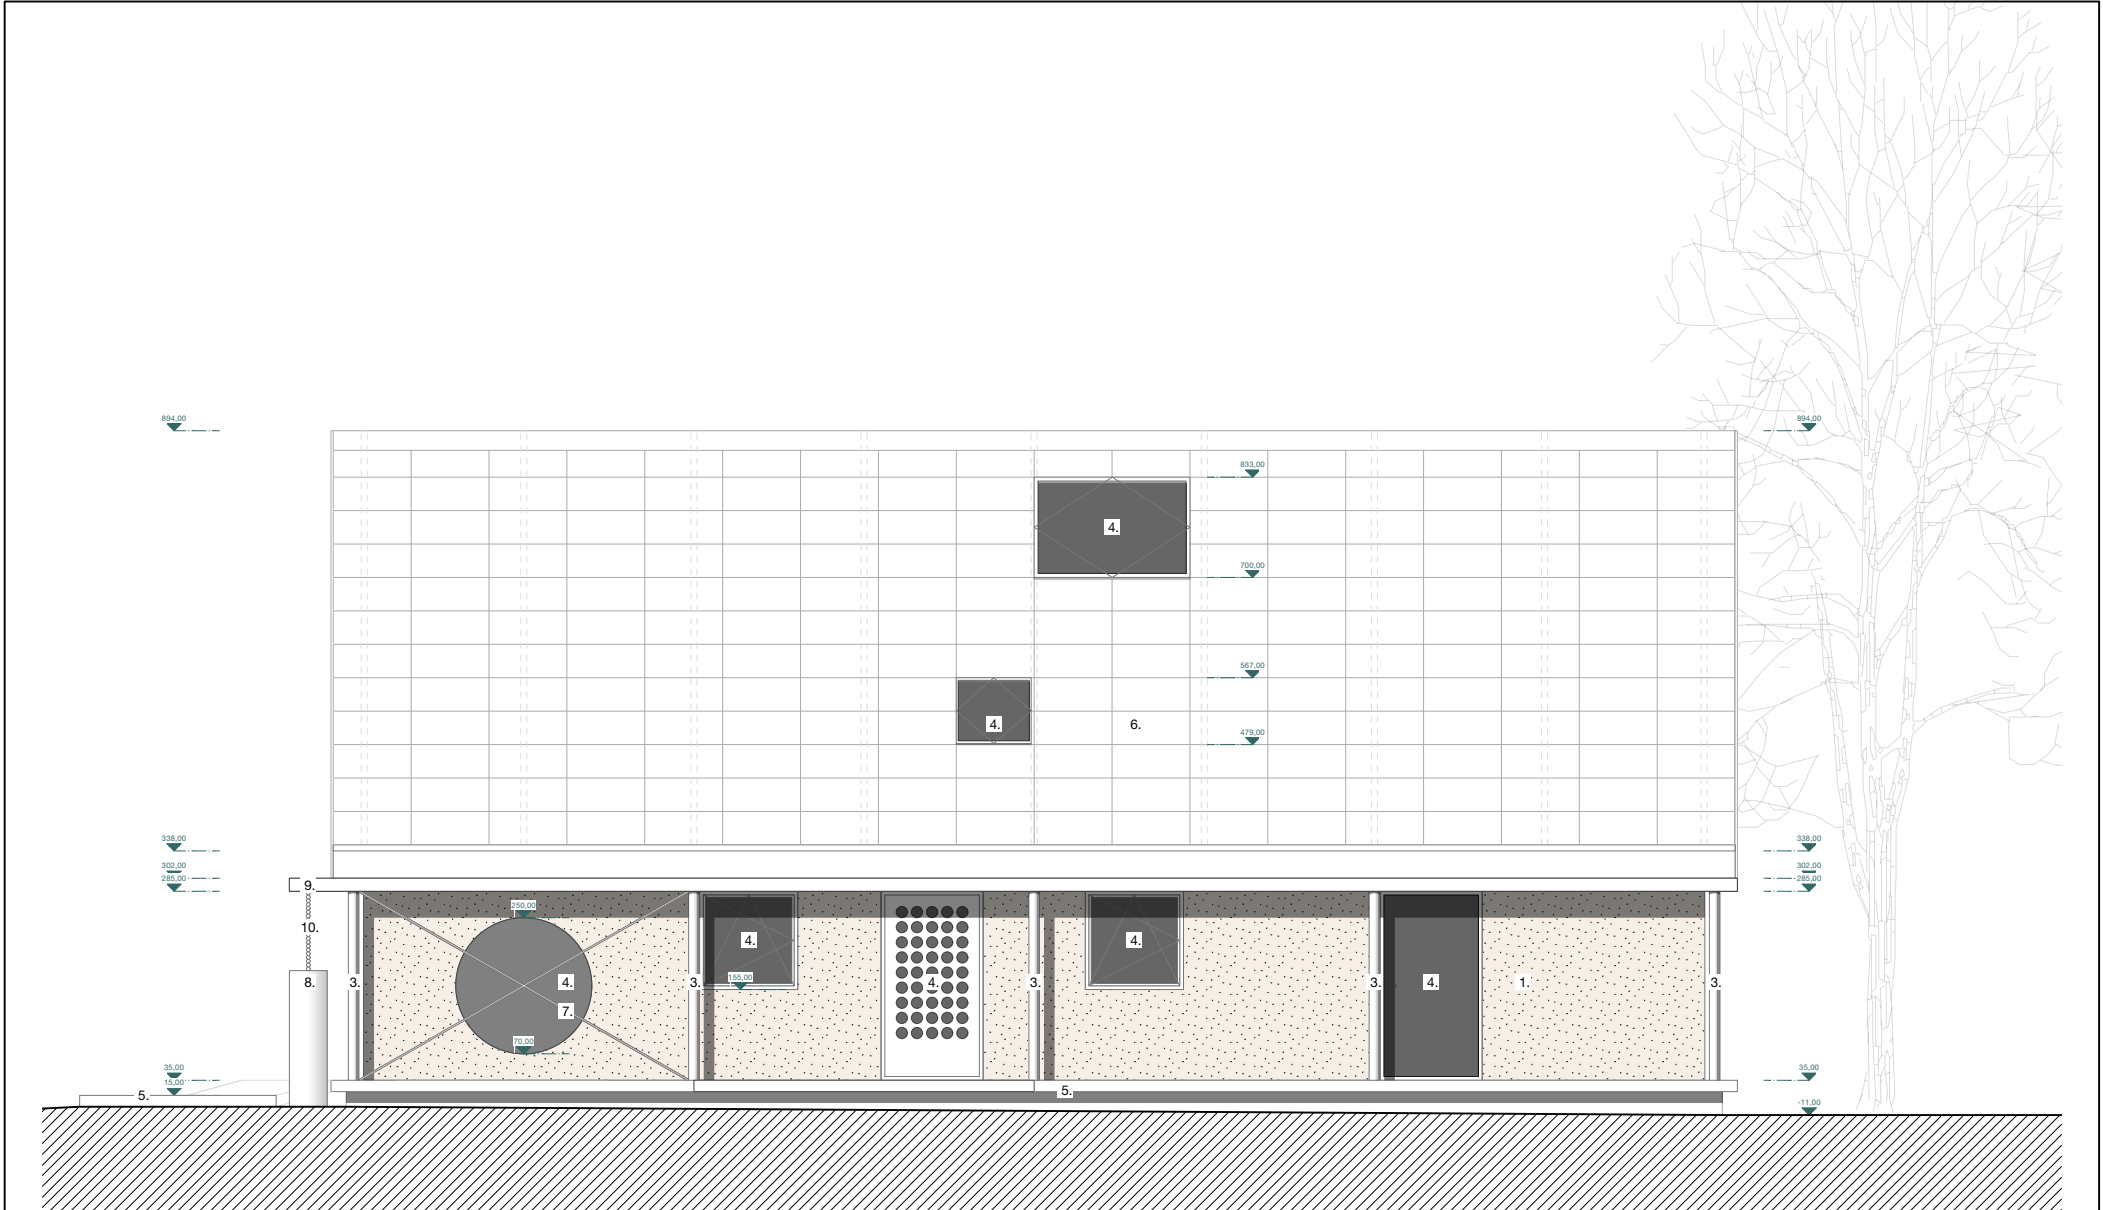

Gevel-noord				Alle maten zijn indicatief en moeten ter plaatse gecontroleerd worden. Alle maten zijn in cm tenzij anders vermeld. Voor stabiliteitsonderdelen: zie plannen ir. stabiliteit				schaal 1:100	
WRE Wei Wen Raoul Eeklostraat bouwplaats: Eeklostraat 63+, 9030 Gent (Mariakerke) kadaster: 29e afdeling, sectie A, perceel nr 480L3	opdrachtgever Wang - De Winne architect studio lauka stabiliteit Lambda-Max technieken Studieb.Schoonackers	Martha De Clercqstraat 5, 9032 Wondelgem Gaaipersstraat 16, 9000 Gent, info@lauka.co Frits de Wolfkaai 8 bus 24, 9300 Aalst Veldkruisstraat 7, 9910 Ursel	datum 09/01/2026	getekend MDW	fase BA	nr 301	index	formaat ISO A4	