


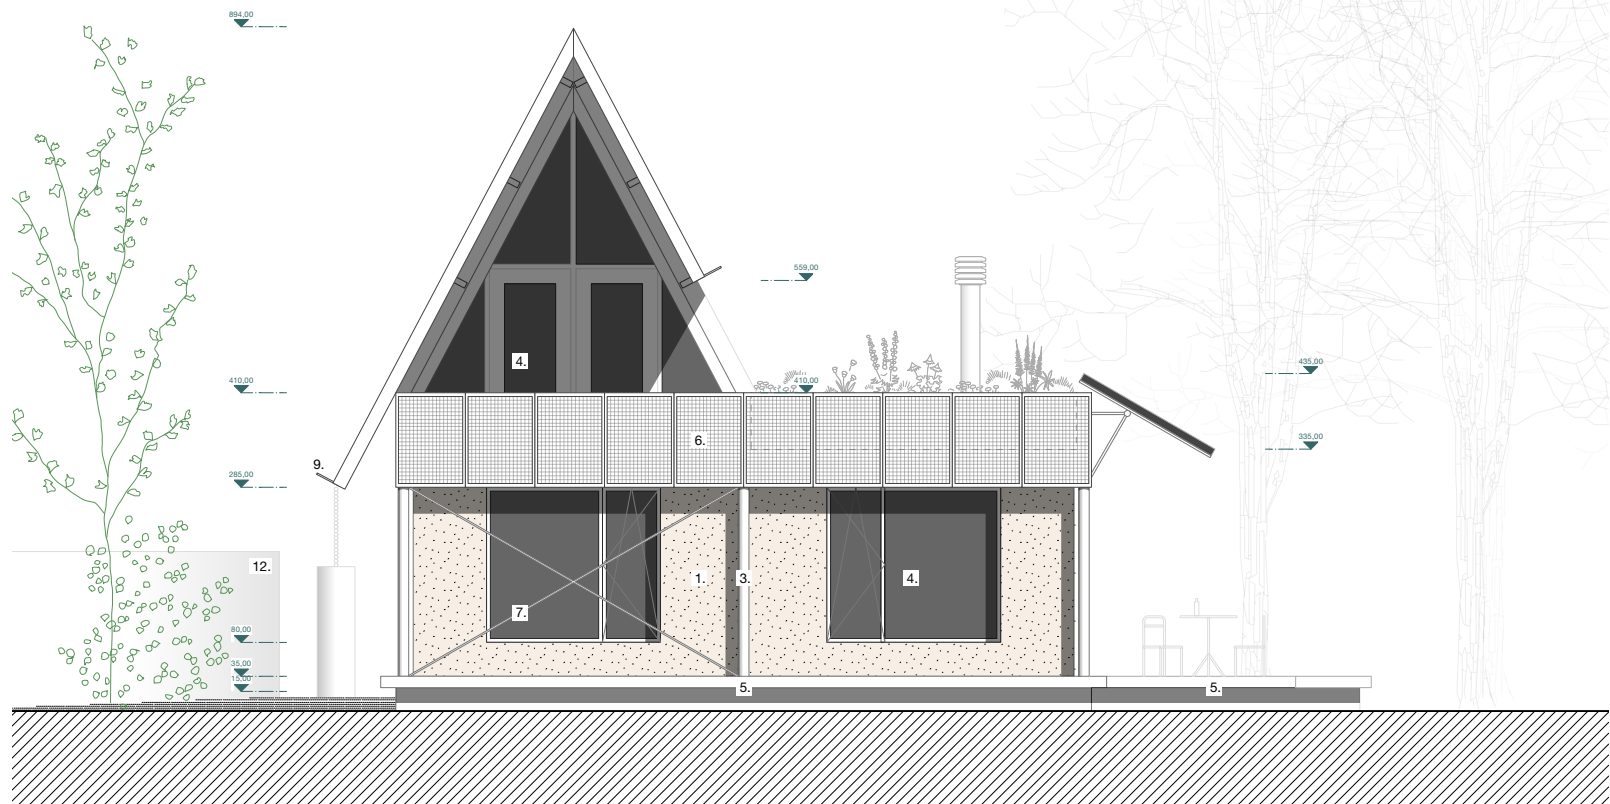

Gevel-west

Alle maten zijn indicatief en moeten ter plaatse gecontroleerd worden. Alle maten zijn in cm tenzij anders vermeld.
Voor stabiliteitsonderdelen: zie plannen ir. stabiliteit

schaal
1:100

WRE
Wei Wen Raoul Eeklostraat
bouwplaats: Eeklostraat 63+, 9030 Gent (Mariakerke)
kadaster: 29e afdeling, sectie A, perceel nr 480L3

opdrachtgever	Wang - De Winne	Martha De Clercqstraat 5, 9032 Wondelgem
architect	studio lauka	Gaaipersstraat 16, 9000 Gent, info@lauka.co
stabiliteit	Lambda-Max	Frits de Wolfkaai 8 bus 24, 9300 Aalst
technieken	Studieb.Schoonackers	Veldkruisstraat 7, 9910 Ursel

datum	getekend	fase	nr	index	formaat
09/01/2026	MDW	BA	304		ISO A4