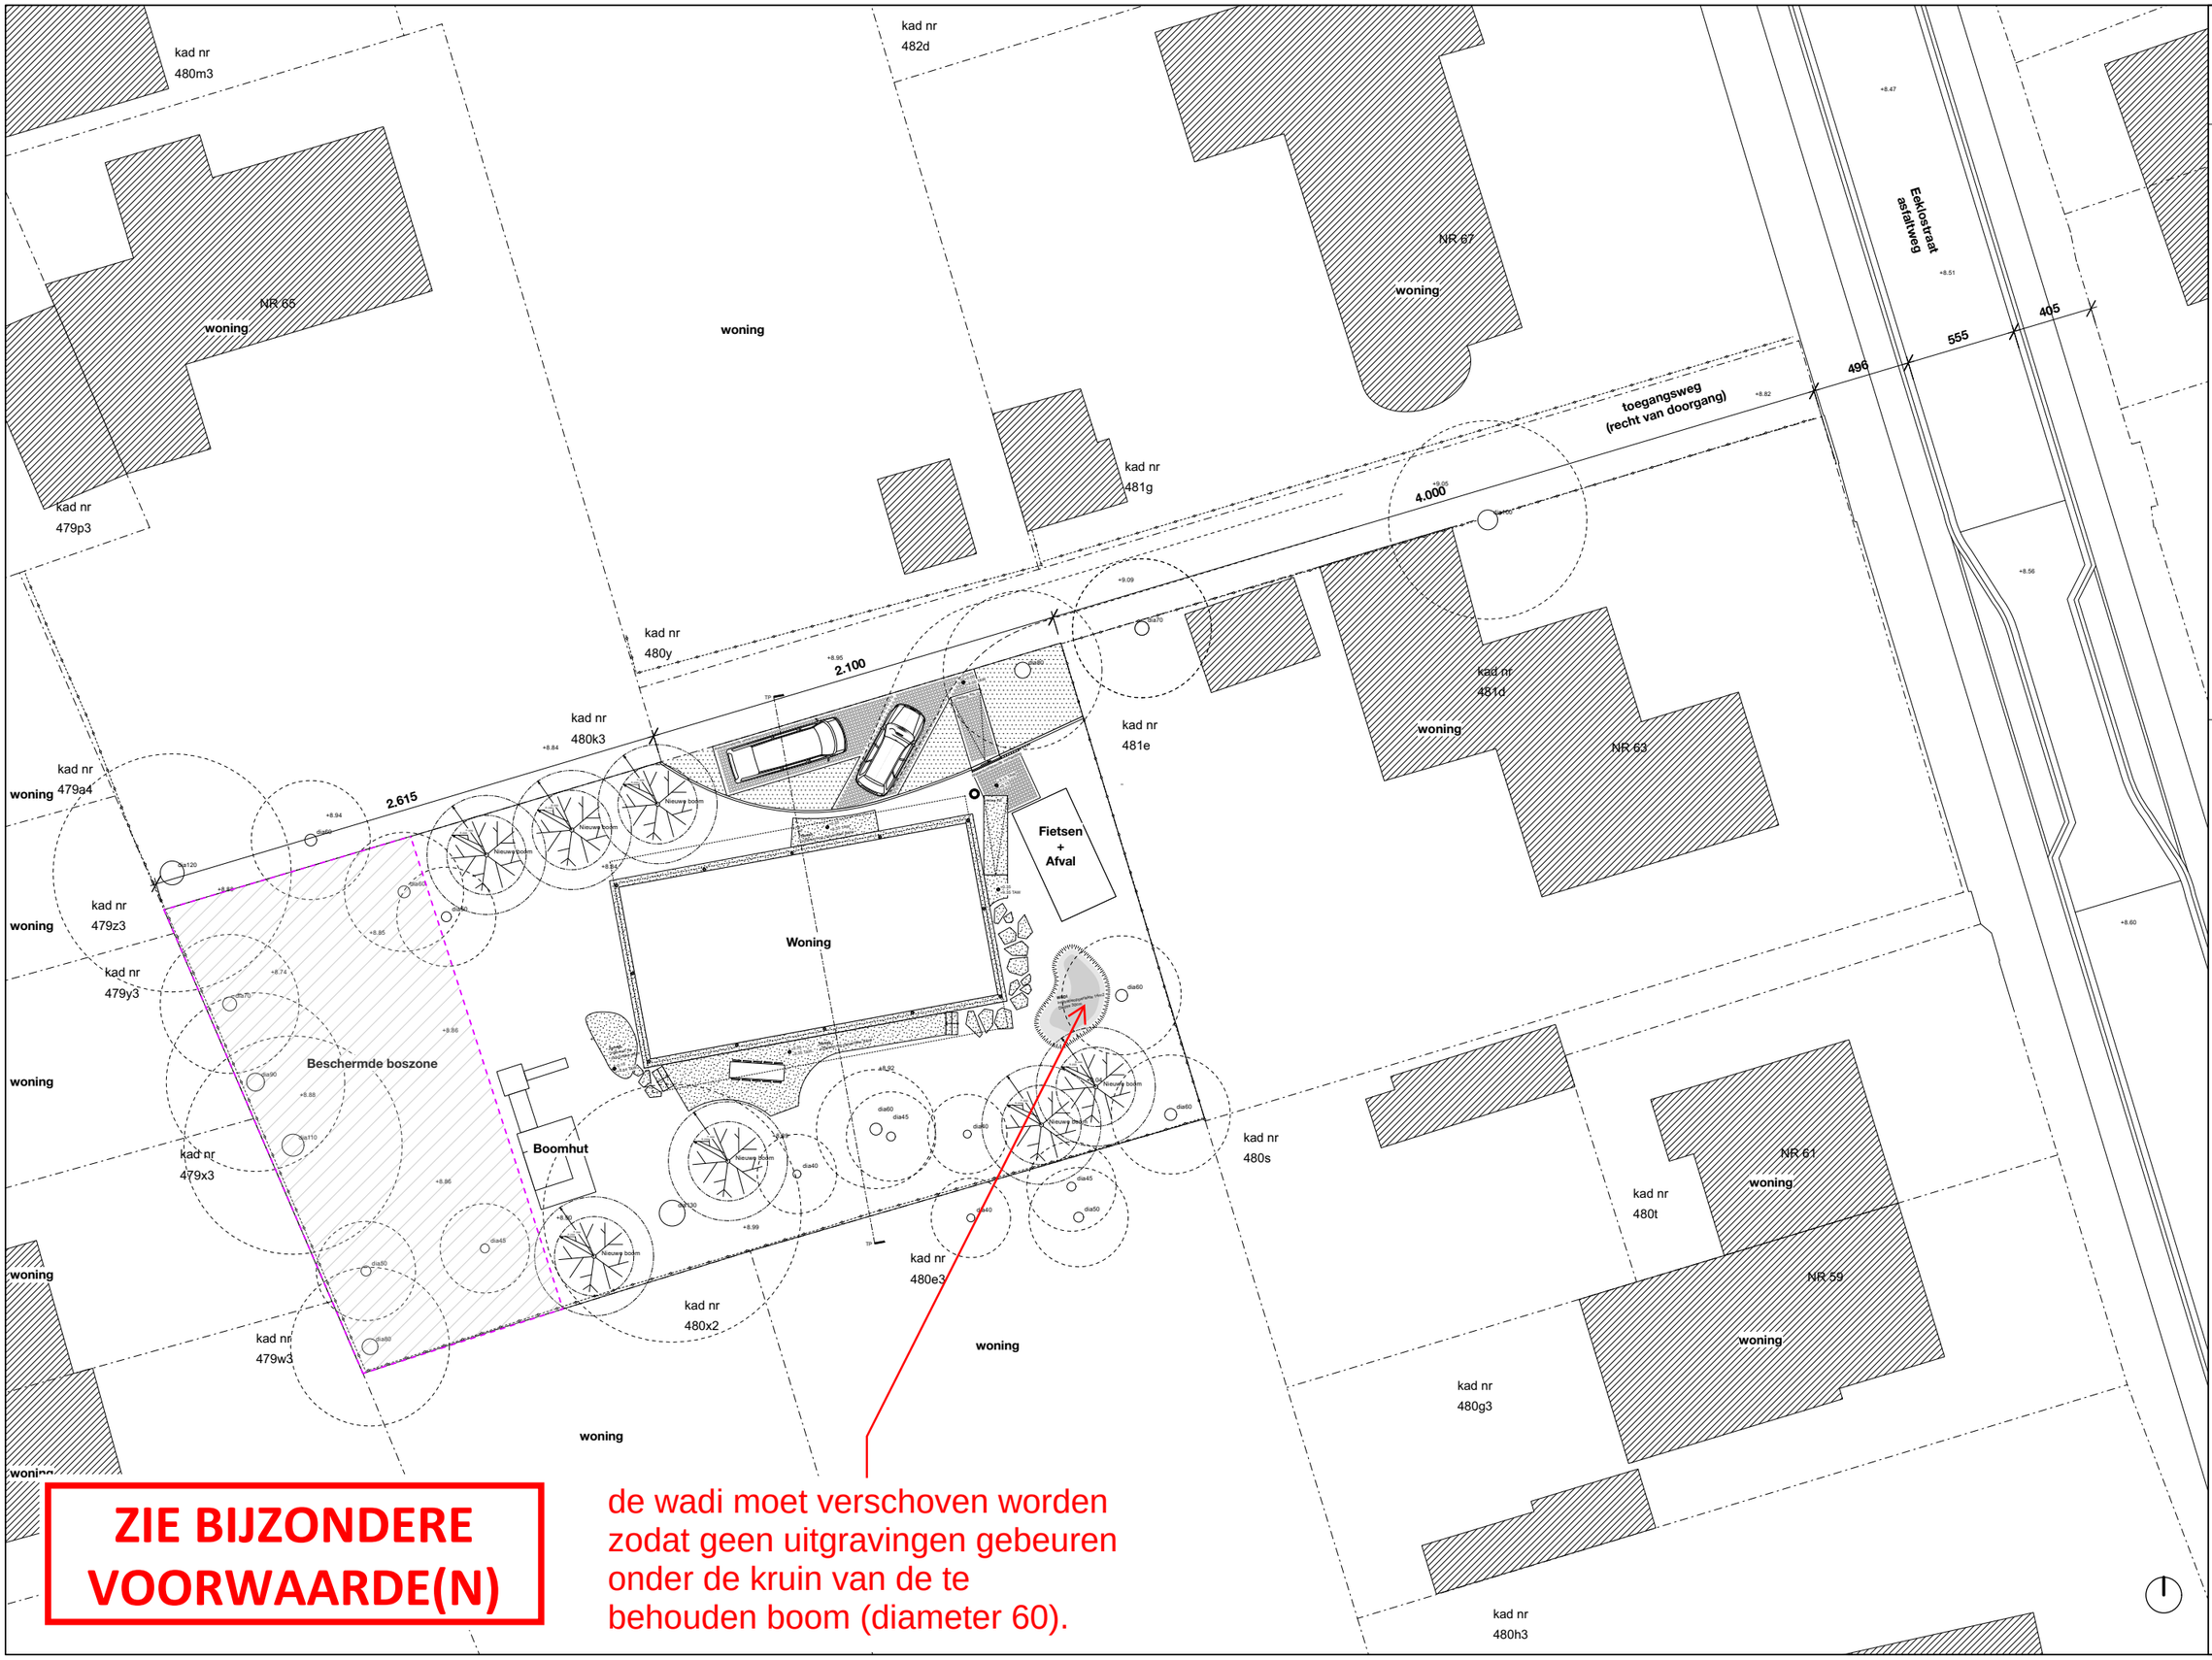

ZIE BIJZONDERE VOORWAARDE(N)

de wadi moet verschoven worden zodat geen uitgravingen gebeuren onder de kruin van de te behouden boom (diameter 60).

schaal	formaat
1:300	ISO A3

Alle maten zijn indicatief en moeten ter plaatse gecontroleerd worden. Alle maten zijn in cm tenzij anders vermeld.
Voor stabiliteitsonderdelen: zie plannen ir. stabiliteit

datum	getekend	fase	nr	index
09/01/2026	MDW	BA	001	

opdrachtgever	Wang - De Winne
architect	studio lauka
stabiliteit	Lambda-Max
technieken	Studieb.Schoonackers

Martha De Clercqstraat 5, 9032 Wondelgem
Gaaipersstraat 16, 9000 Gent, info@lauka.co
Frits de Wolfkaai 8 bus 24, 9300 Aalst
Veldkruisstraat 7, 9910 Ursel

Liggingsplan NT

WRE
Wei Wen Raoul Eeklostraat
bouwplaats: Eeklostraat 63+, 9030 Gent (Mariakerke)
kadaster: 29e afdeling, sectie A, perceel nr 480L3