
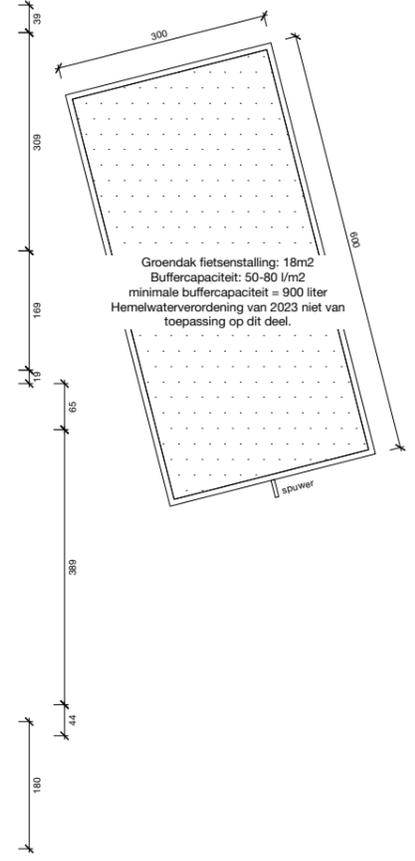


1.184

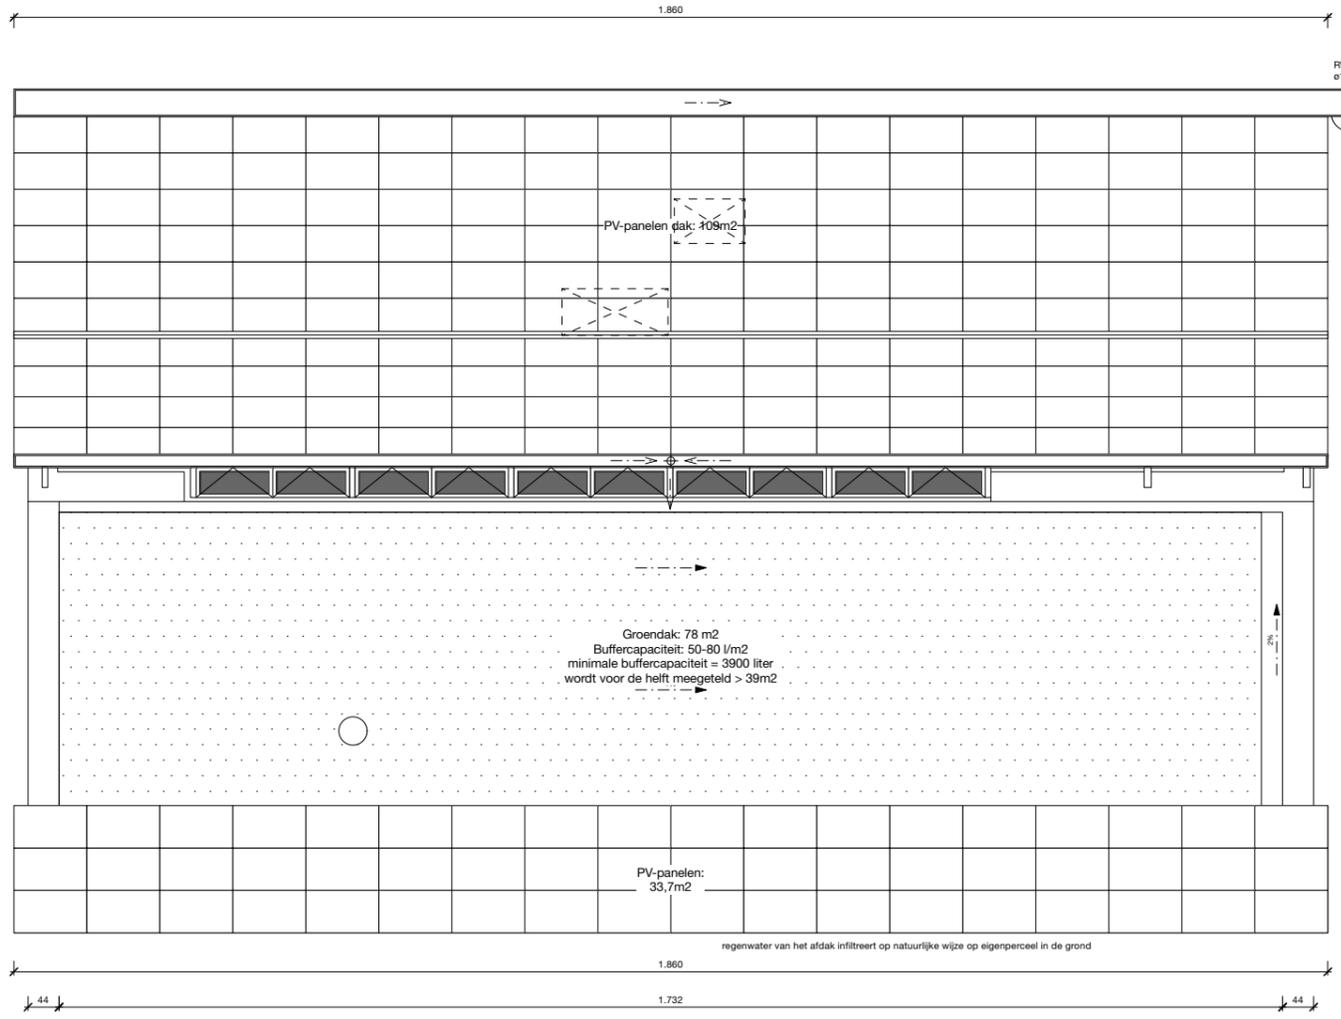

Dakenplan

WRE
 Wei Wen Raoul Esklostraat
 bouwplaats: Esklostraat 63+, 9030 Gent (Mariakerke)
 kadaster: 29e afdeling, sectie A, perceel nr 480L3

opdrachtgever Wang - De Winne
 architect studio lauka
 stabiliteit Lambda-Max
 technieken Studieb.Schoonackers

Martha De Clerckstraat 5, 9032 Wondelgem
 Gaalpersstraat 16, 9000 Gent, info@laluka.co
 Frits de Wolfkaai 8 bus 24, 9300 Aalst
 Veldkruisstraat 7, 9910 Urseel

datum
09/01/2026

getekend
MDW

fase
BA

nr
104

index

schaal
1:100

formaat
ISO A3

Alle maten zijn indicatief en moeten ter plaatse gecontroleerd worden. Alle maten zijn in cm tenzij anders vermeld.
 Voor stabiliteitsonderdelen: zie plannen ir. stabiliteit