


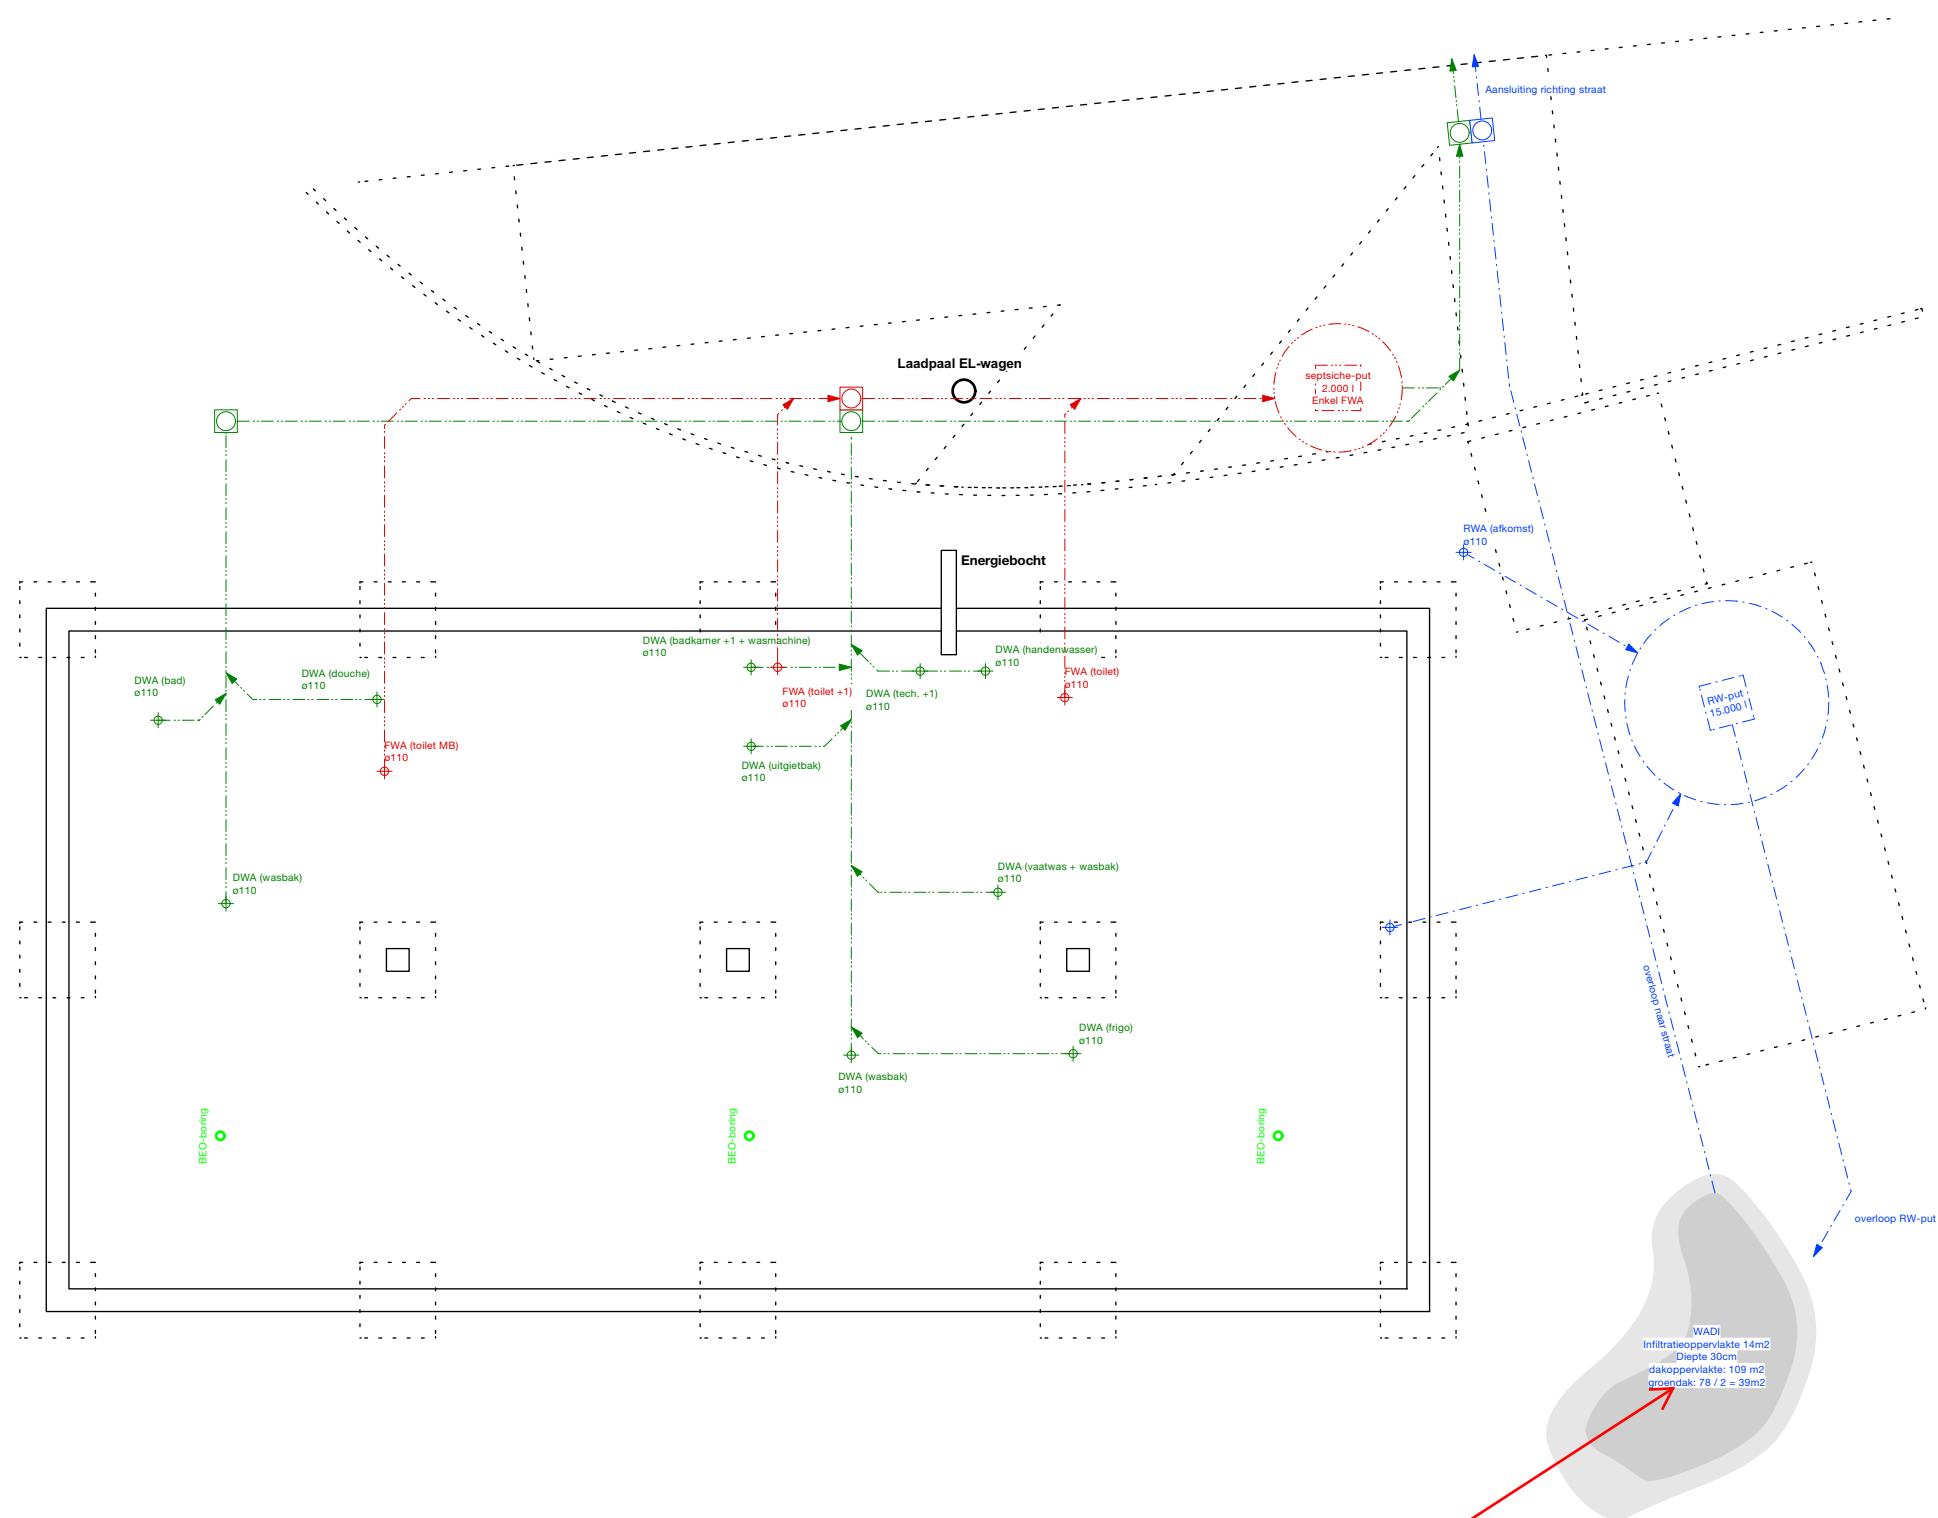

**ZIE BIJZONDERE
VOORWAARDE(N)**

de wadi moet verschoven worden zodat geen uitgravingen gebeuren onder de kruin van de te behouden boom (diameter 60).

Fundering / riolering

WIRE
Wei Wen Raoul Eeklostraat
bouwplaats: Eeklostraat 63+, 9030 Gent (Mariakerke)
kaster: 29e afdeling, sectie A, perceel nr 4801.3

opdrachtgever	Wang - De Winne
architect	studio lauka
stabiliteit	Lambda-Max
technieken	Studieb. Schoonackers

Martha De Clercqstraat 5, 9032 Wondelgem
Gaaipersstraat 16, 9000 Gent, info@lauka.co
Frits de Wolfkaai 8 bus 24, 9300 Aalst
Veldkruisstraat 7, 9910 Urzel

datum	09/01/2026
-------	------------

etekend
MDW

phase	BA
-------	----

101 nr

index

schaal 1:100

Alle maten zijn indicatief en moeten ter plaatse gecontroleerd worden. Alle maten zijn in cm tenzij anders vermeld.
Voor stabiliteitsonderdelen: zie plannen ir. stabiliteit

