


**ZIE BIJZONDERE  
VOORWAARDE(N)**

de wadi moet verschoven worden zodat geen uitgravingen gebeuren onder de kruin van de te behouden boom (diameter 60).

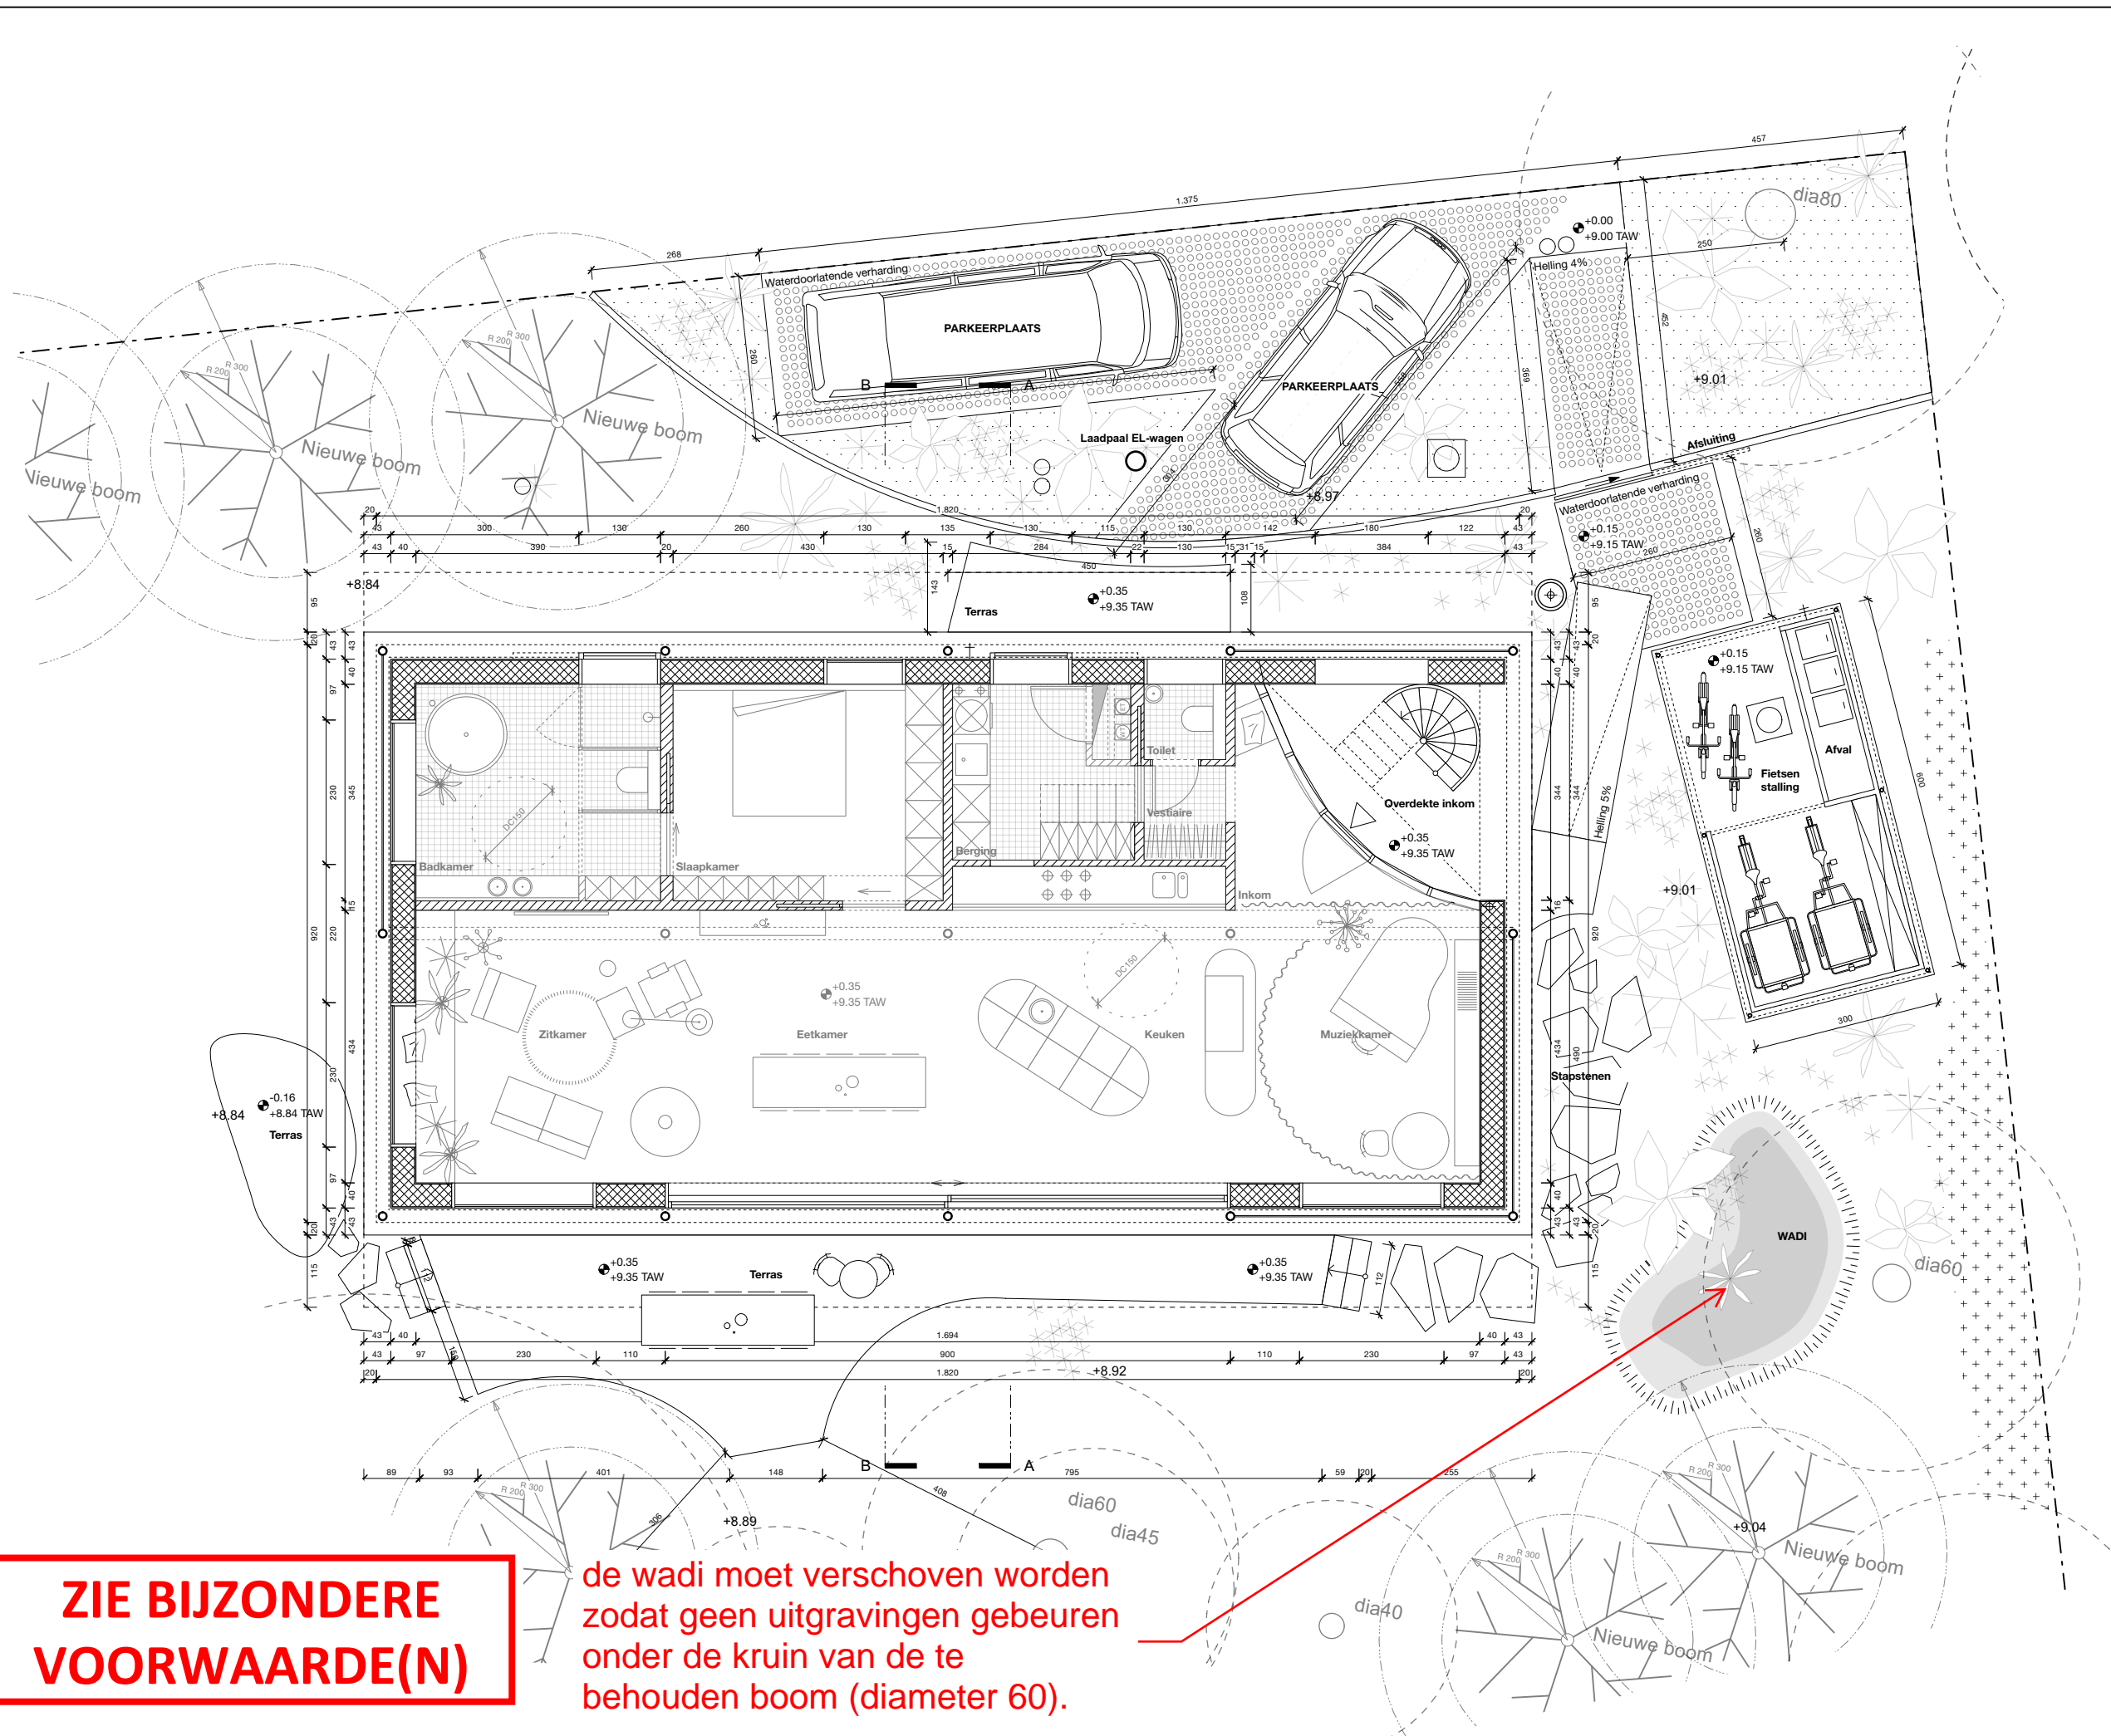

<b>Geijkvloers</b> <b>WRE</b> Wei Wen Raoul Eeklostraat bouwplaats: Eeklostraat 63+, 9030 Gent (Mariankerke) kadaster: 29e afdeling, sectie A, perceel nr 480L3	opdrachtgever Wang - De Winne architect studio Iauka stabiliteit Lambda-Max technieken Studieb.Schoonackers	Martha De Clerckstraat 5, 9032 Wondelgem Gaalpersstraat 16, 9000 Gent, info@lauka.co Frits de Wolfkaai 8 bus 24, 9300 Aalst Veldkruisstraat 7, 9910 Urzel	datum <b>09/01/2026</b> getekend <b>MDW</b> fase <b>BA</b> nr <b>102</b> index	schaal <b>1:100</b> formaat <b>ISO A3</b>
	Alle maten zijn indicatief en moeten ter plaatse gecontroleerd worden. Alle maten zijn in cm tenzij anders vermeld. Voor stabiliteitsonderdelen: zie plannen ir. stabiliteit			