


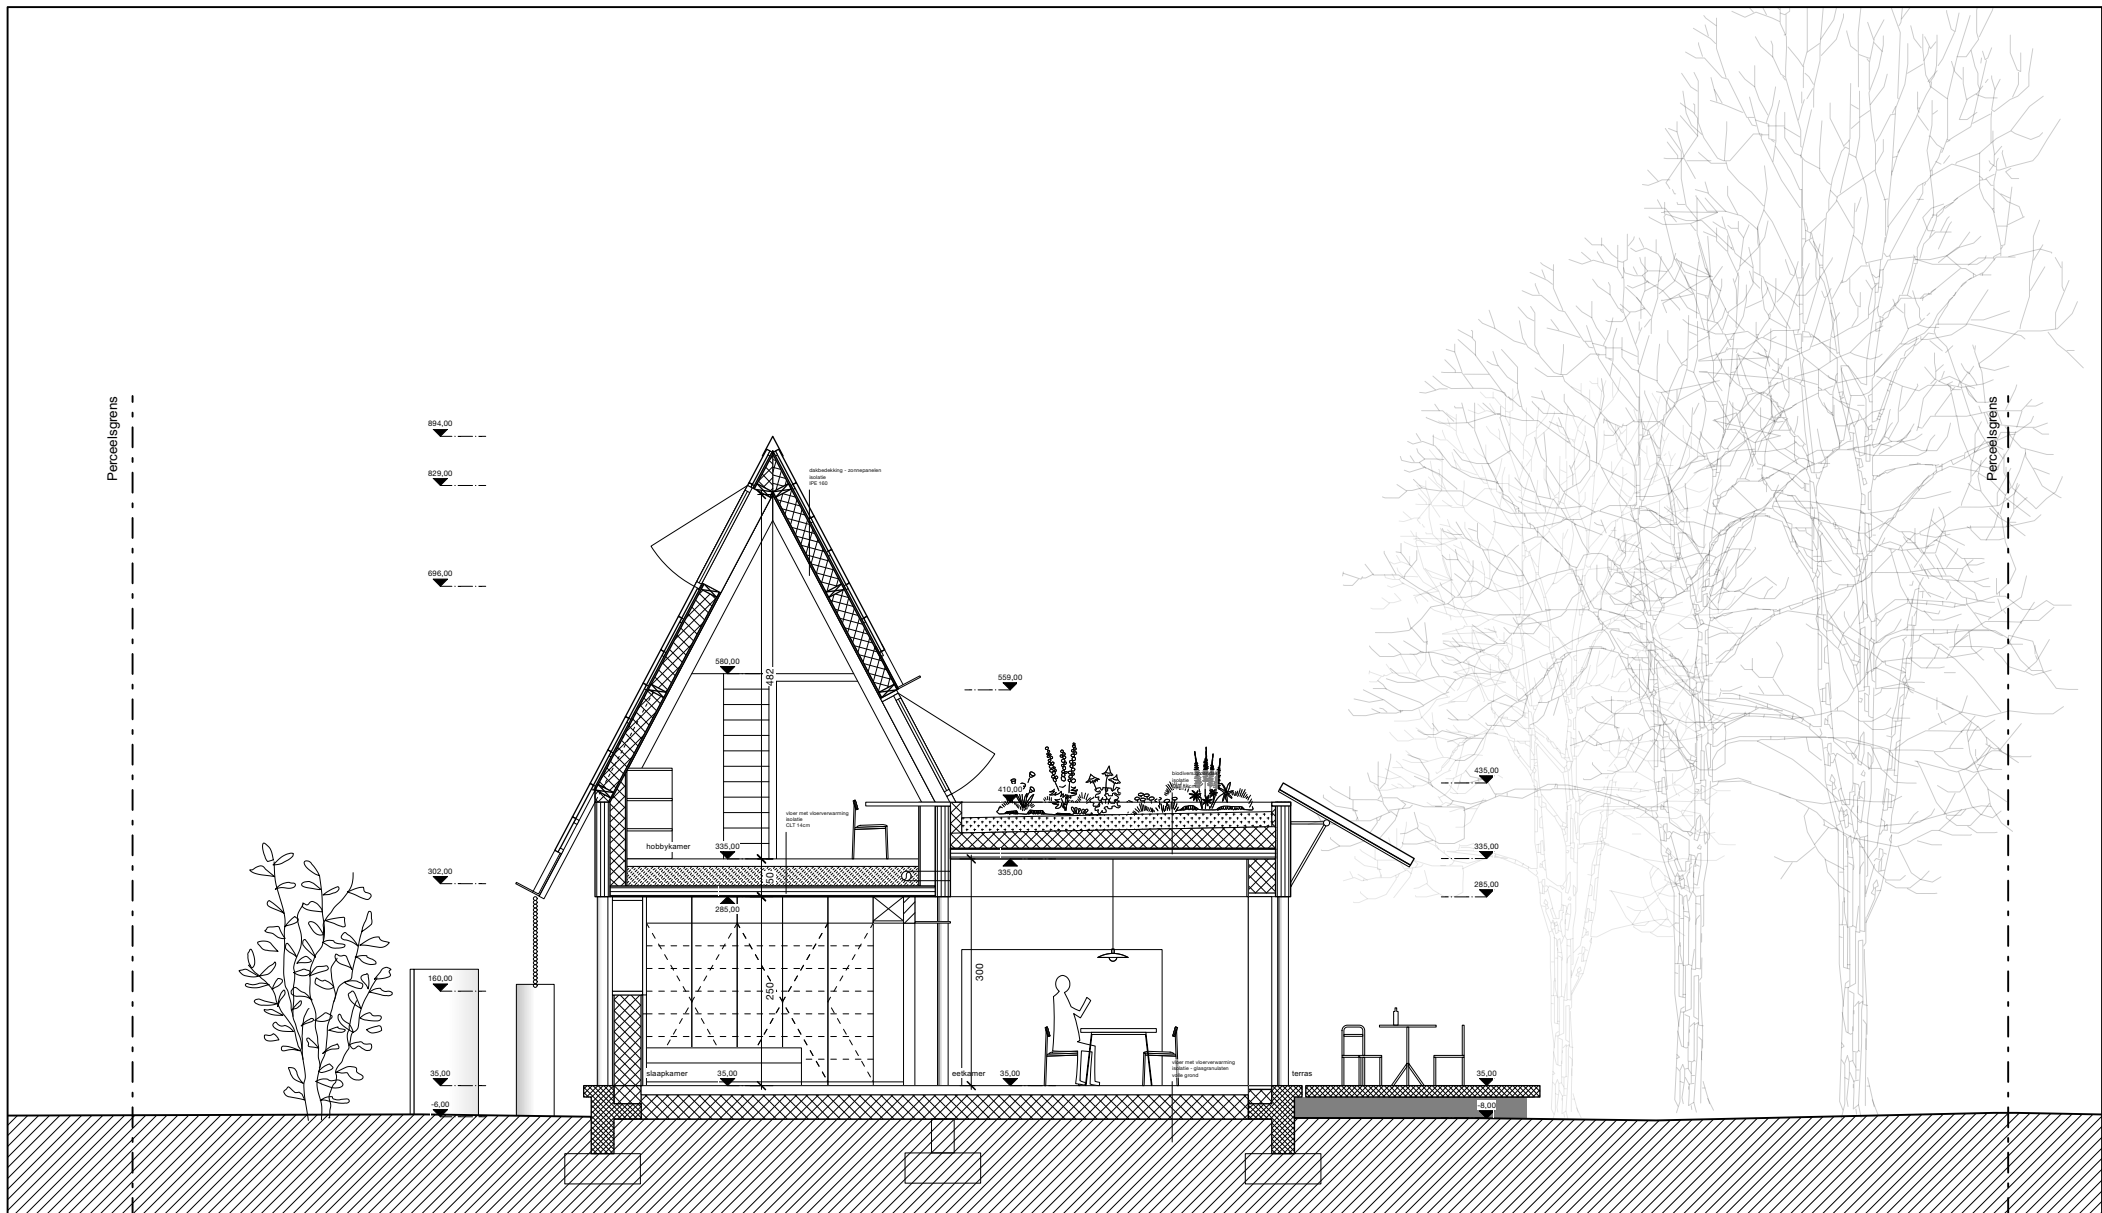

Doorsnede B

Alle maten zijn indicatief en moeten ter plaatse gecontroleerd worden. Alle maten zijn in cm tenzij anders vermeld.
Voor stabiliteitsonderdelen: zie plannen ir. stabiliteit

schaal
1:100

WRE
Wei Wen Raoul Eeklostraat
bouwplaats: Eeklostraat 63+, 9030 Gent (Mariakerke)
kadaster: 29e afdeling, sectie A, perceel nr 480L3

opdrachtgever Wang - De Winne
architect studio lauka
stabiliteit Lambda-Max
technieken Studieb.Schoonackers

Martha De Clercqstraat 5, 9032 Wondelgem
Gaaipersstraat 16, 9000 Gent, info@lauka.co
Frits de Wolfkaai 8 bus 24, 9300 Aalst
Veldkruisstraat 7, 9910 Ursel

datum
09/01/2026

getekend
MDW

fase
BA

nr
202

index

formaat
ISO A4