


ZIE BIJZONDERE VOORWAARDE(N)

GEVELAFWERKING

1. Gevelafwerking: bruine baksteen
2. Dakpan: zwart
3. Buitenschrijnwerk: ALU raamprofielen (donker)
4. Gevelafwerking: Buitenpleisterwerk (licht)
5. Gevelafwerking dakkapel: hout

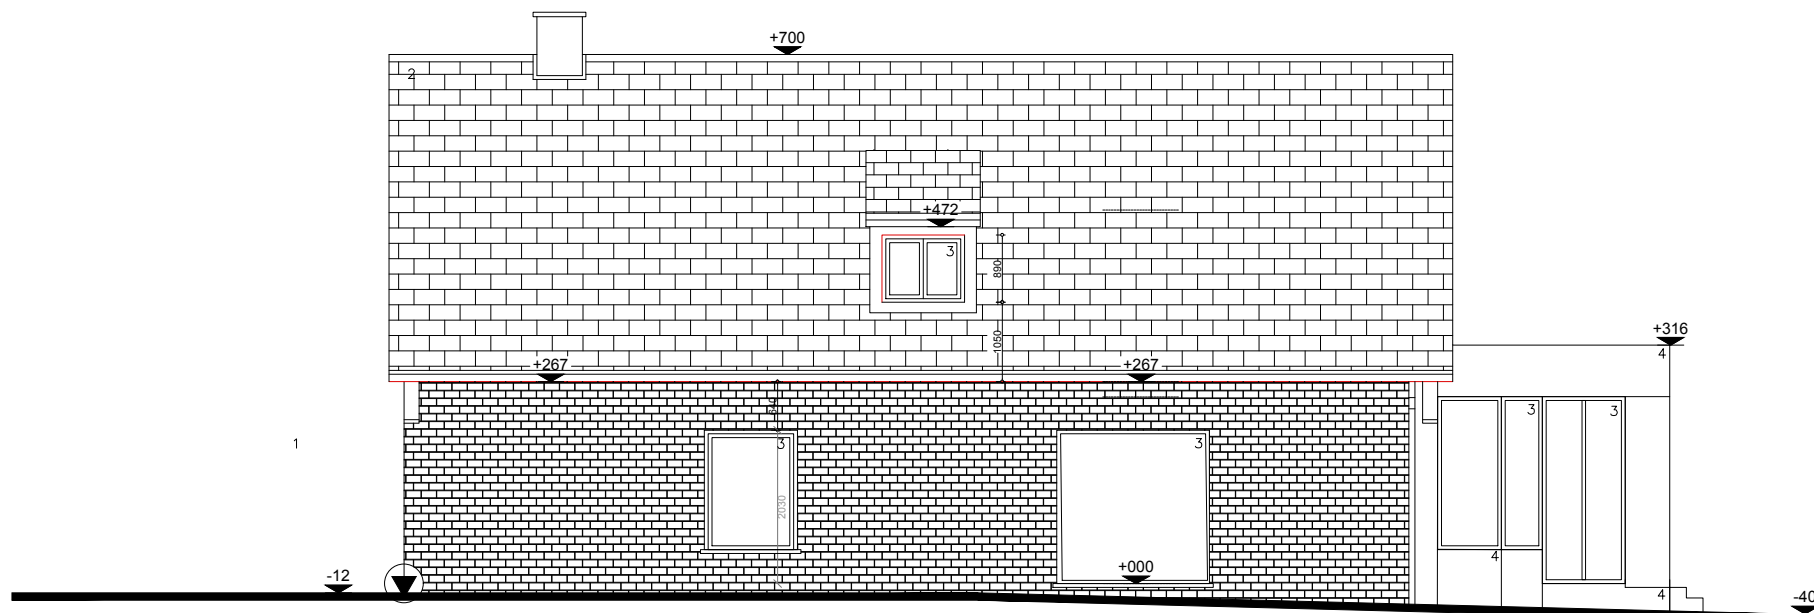

ZIJGEVEL RECHTS
Nieuwe toestand
schaal 1/100



Project BRILL

Ward Lamaire & Luciana Nunez de Padro

Brillandstraat 9
9051 Afsnee

Zijgevel rechts

Nieuwe toestand
Schaal 1/100

ATELIER
VORM

www.ateliervorm.be
info@ateliervorm.be