


# GEVELAFWERKING

1. Gevelafwerking: bruine baksteen
2. Dakpan: zwart
3. Buitenschrijnwerk: donker hout
4. Veranda
5. Gevelafwerking dakkapel: hout

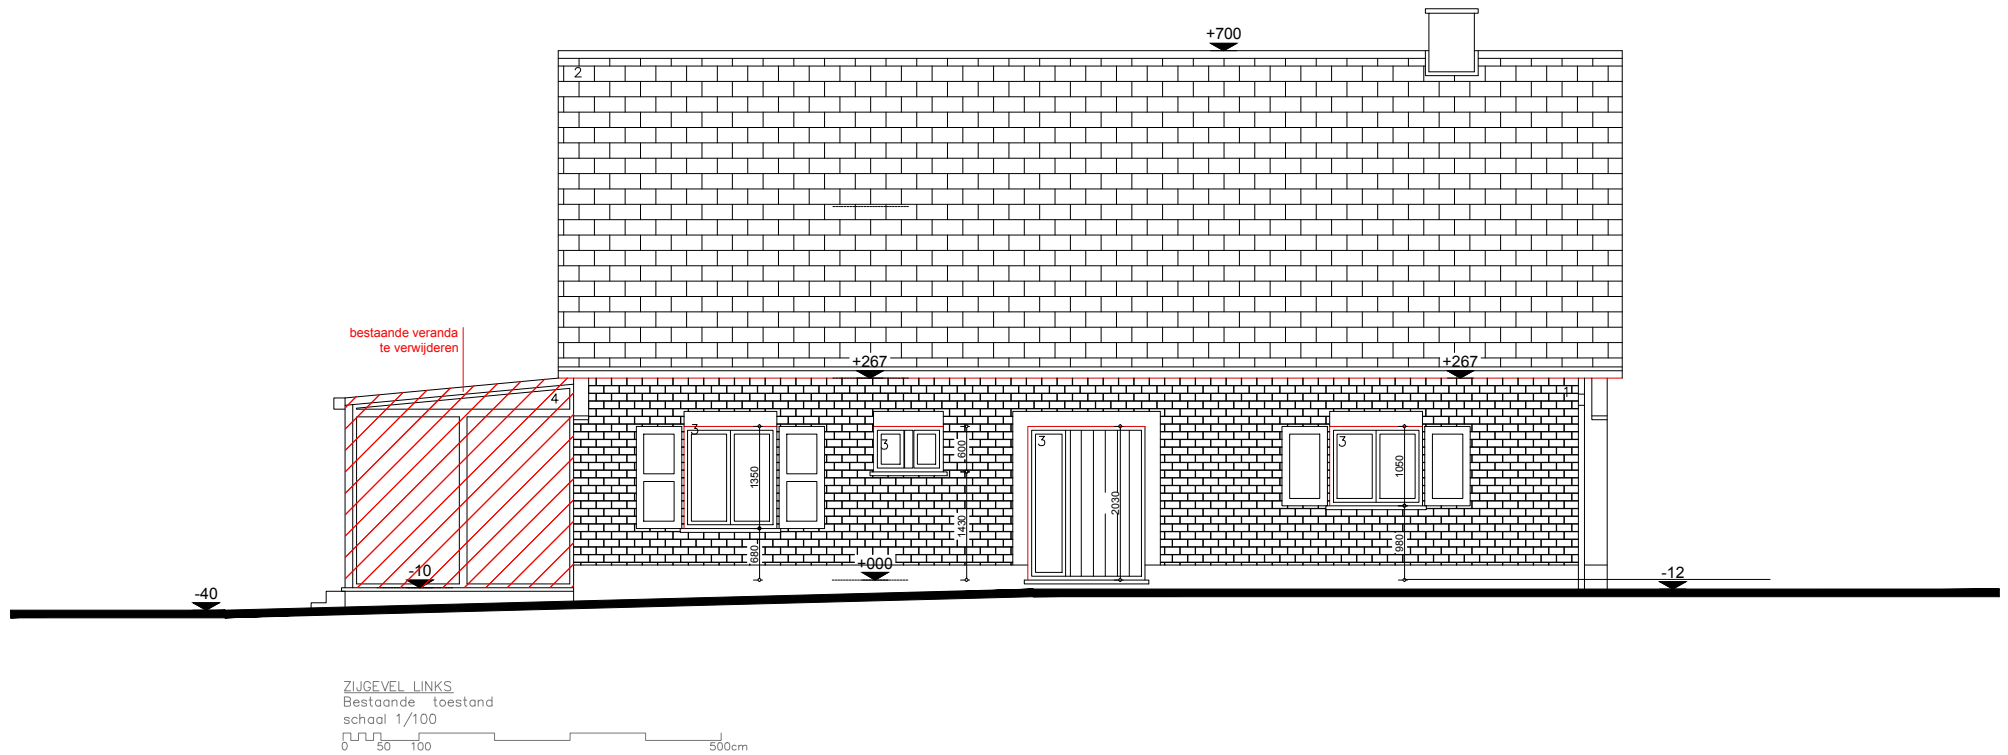

## Project BRILL

Ward Lamaire & Luciana Nunez de Padro

Brillandstraat 9  
9051 Afsnee

## Zijgevel links

Bestaande toestand  
Schaal 1/100

ATELIER  
VORM

www.ateliervorm.be  
info@ateliervorm.be