


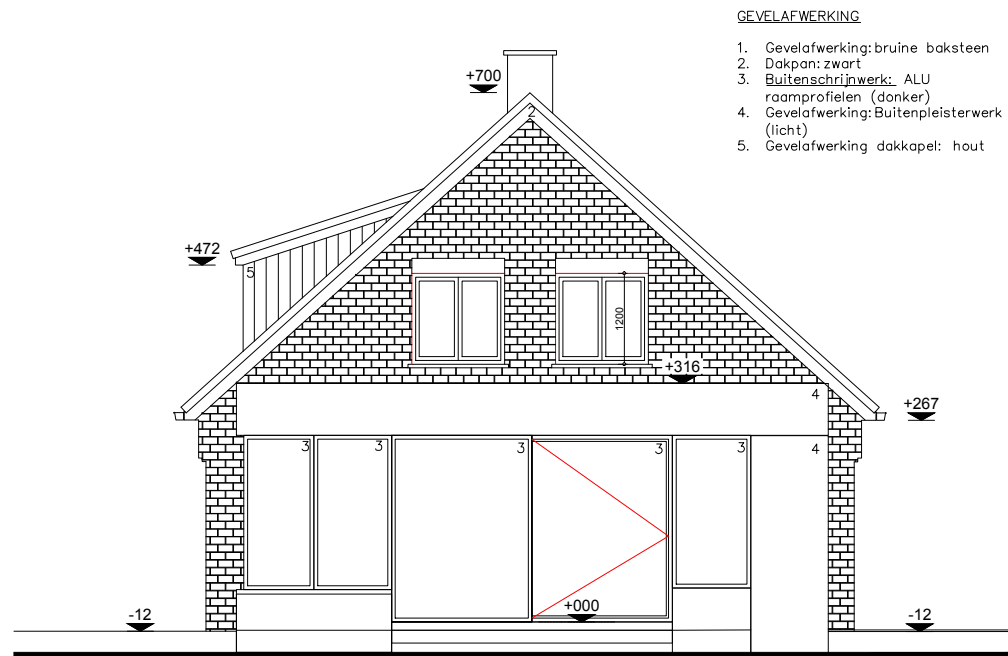

ACHTERGEVEL
Nieuwe toestand
schaal 1/100
50 100 500cm

Project BRILL

Ward Lamaire & Luciana Nunez de Padro

Brillandstraat 9
9051 Afsnee

Achtergevel

Nieuwe toestand
Schaal 1/100

ATELIER
VORM

www.ateliervorm.be
info@ateliervorm.be