


**ZIE BIJZONDERE
VOORWAARDE(N)**

GEVELAFWERKING

1. Gevelafwerking: bruine baksteen
2. Dakpan: zwart
3. Buitenschrijnwerk: ALU ramprofielen
(donker)
4. Gevelafwerking: Buitepleisterwerk
(licht)
5. Gevelafwerking dakkapel: hout

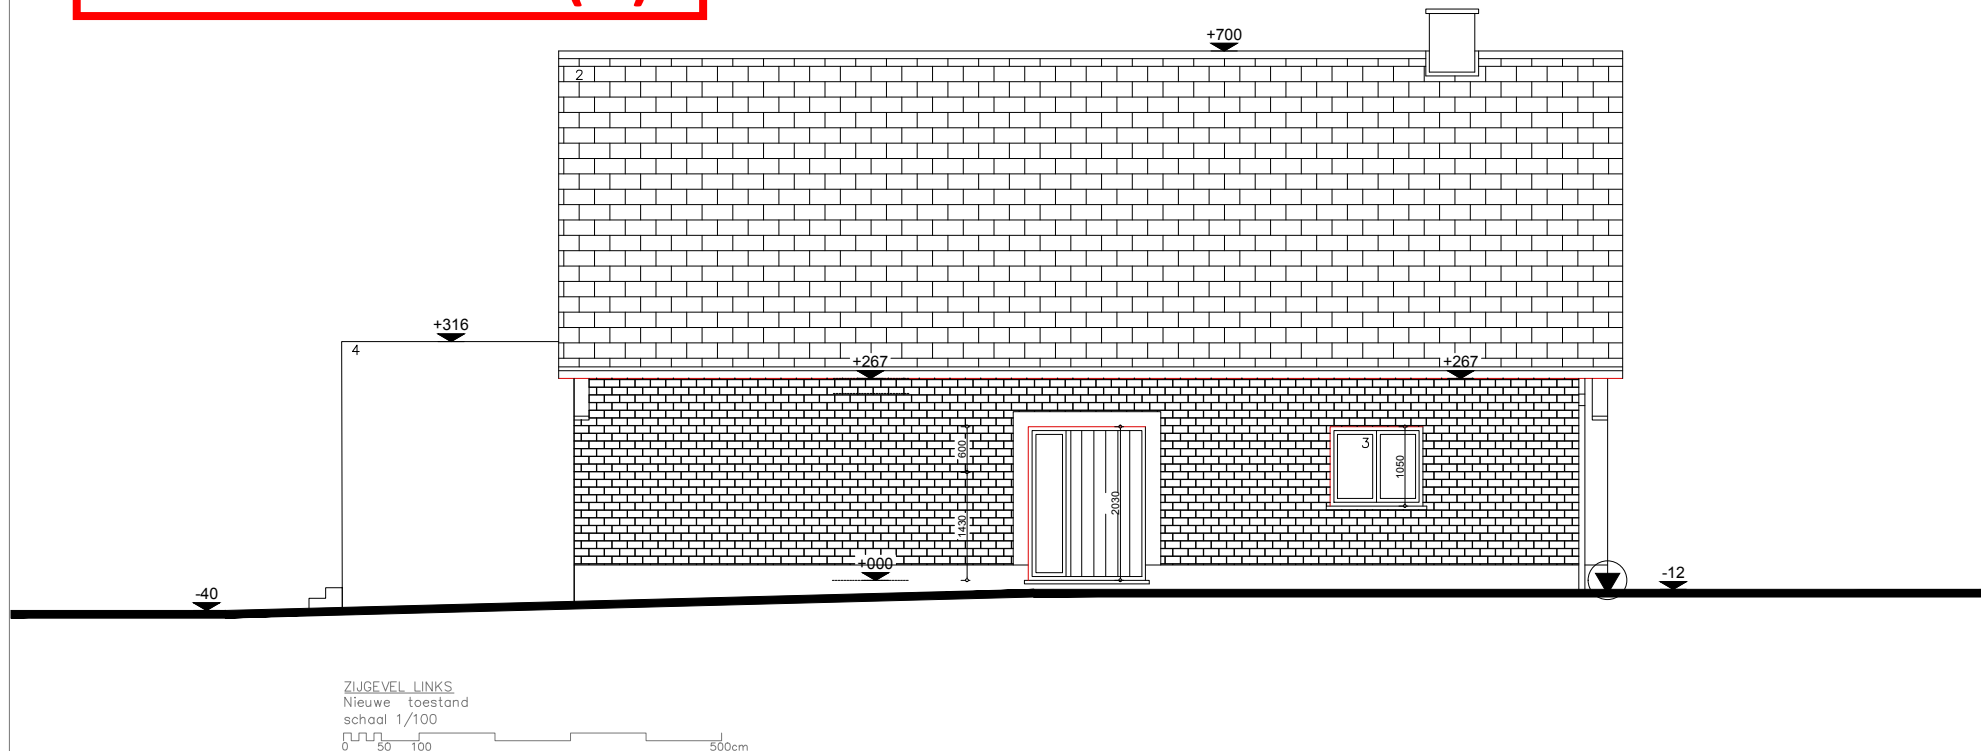

Project BRILL

Ward Lamaire & Luciana Nunez de Padro

Brillandstraat 9
9051 Afsnee

Zijgevel links

Nieuwe toestand
Schaal 1/100

ATELIER
VORM

www.ateliervorm.be
info@ateliervorm.be