


GEVELAFWERKING

1. Gevelafwerking: bruine baksteen
2. Dakpan: zwart
3. Buitenschrijnwerk: donker hout
4. Veranda
5. Gevelafwerking dakkapel: hout

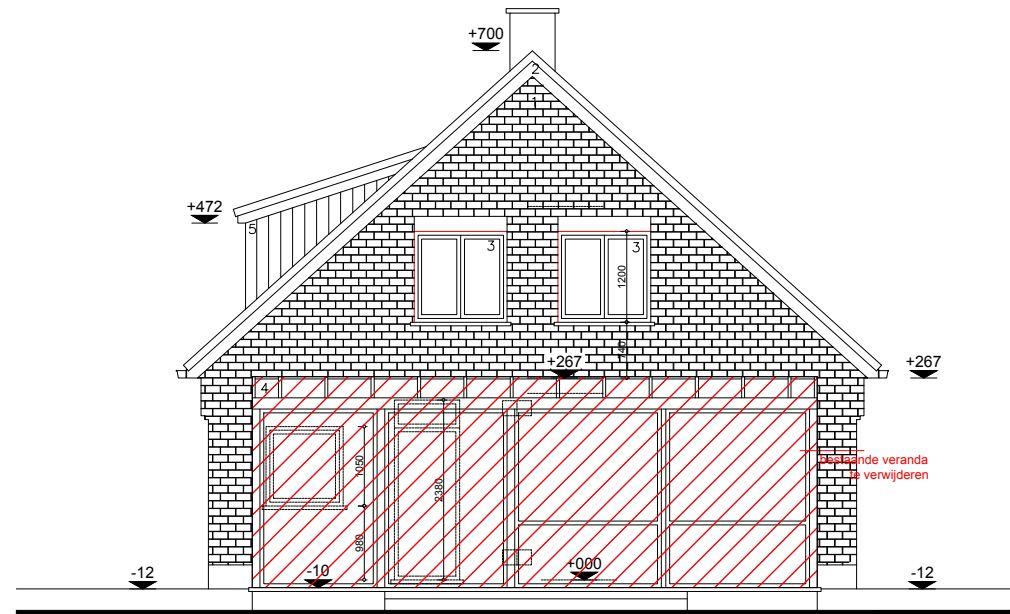

ACHTERGEVEL
 Bestaande toestand
 schaal 1/100
 50 100 500cm

Project BRILL

Ward Lamaire & Luciana Nunez de Padro

Brillandstraat 9
9051 Afsnee

Achtergevel

Bestaande toestand
Schaal 1/100

ATELIER
VORM

www.ateliervorm.be
info@ateliervorm.be