


ZIE BIJZONDERE  
VOORWAARDE(N)

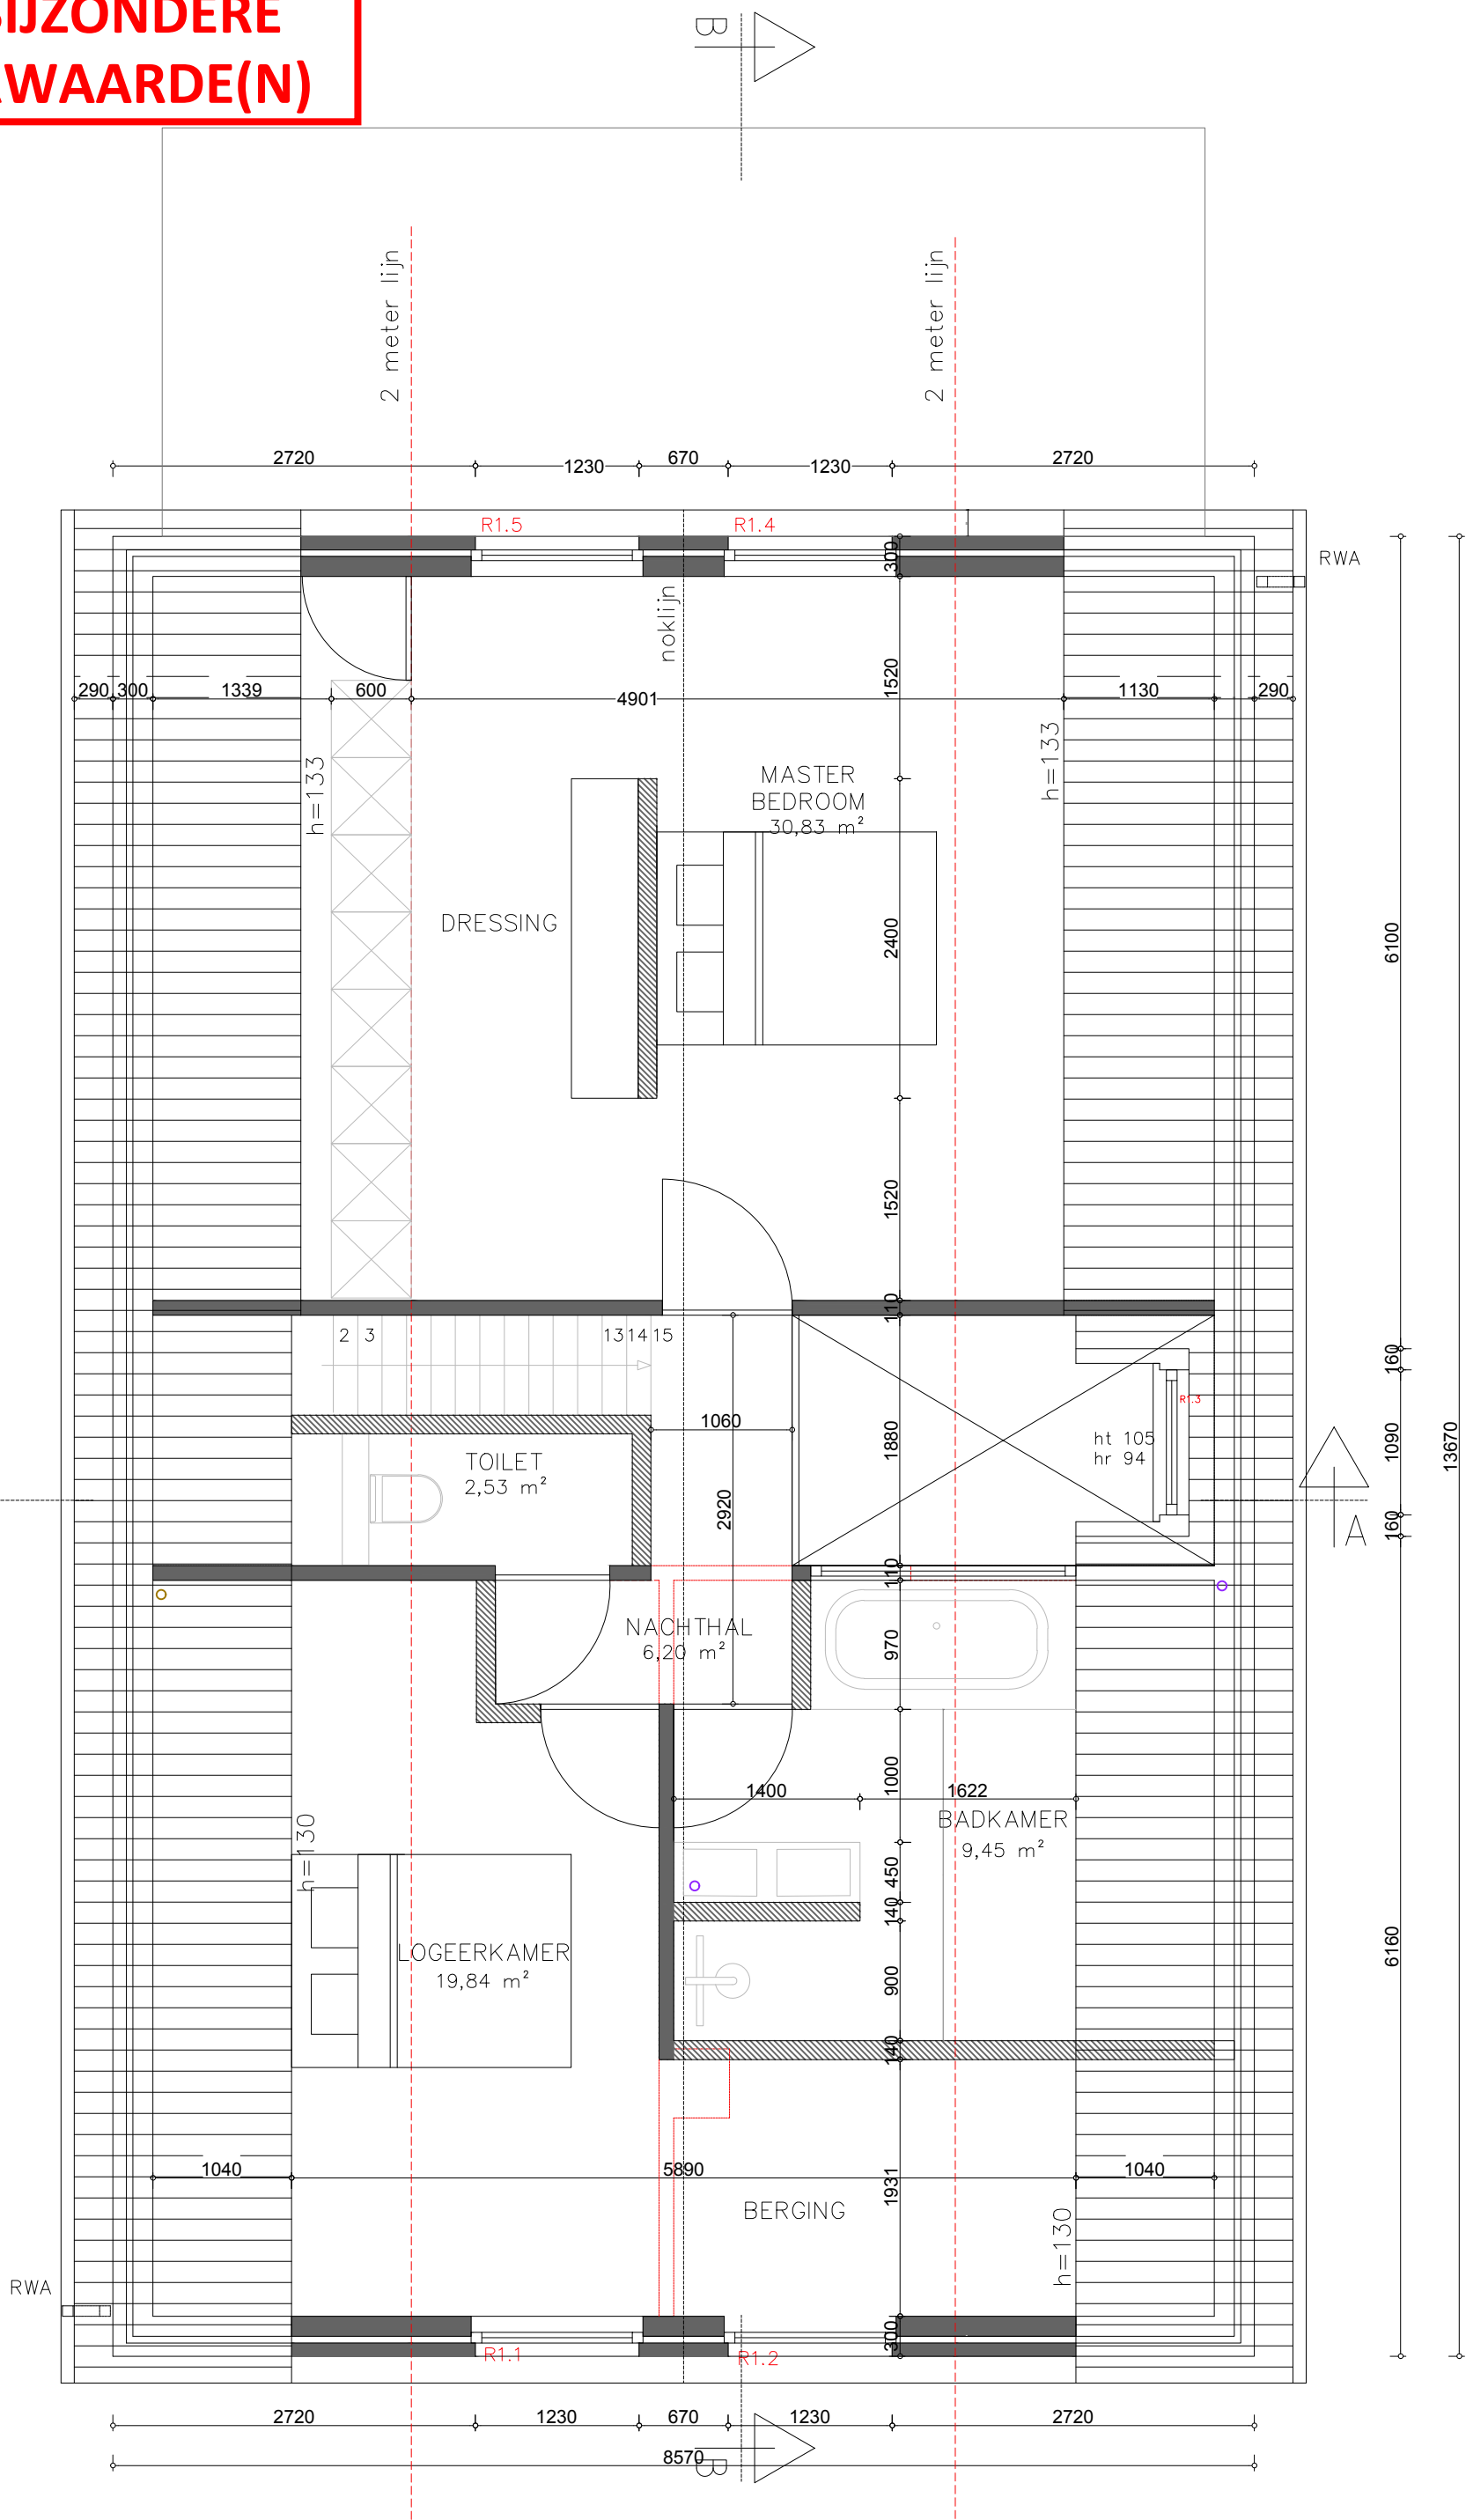

Project BRILL

Ward Lamaire & Luciana Nunez de Padro

Brillandstraat 9  
9051 Afsnee

Grondplan verdieping +01

Nieuwe toestand  
Schaal 1/50

ATELIER  
VORM

www.ateliervorm.be  
info@ateliervorm.be