


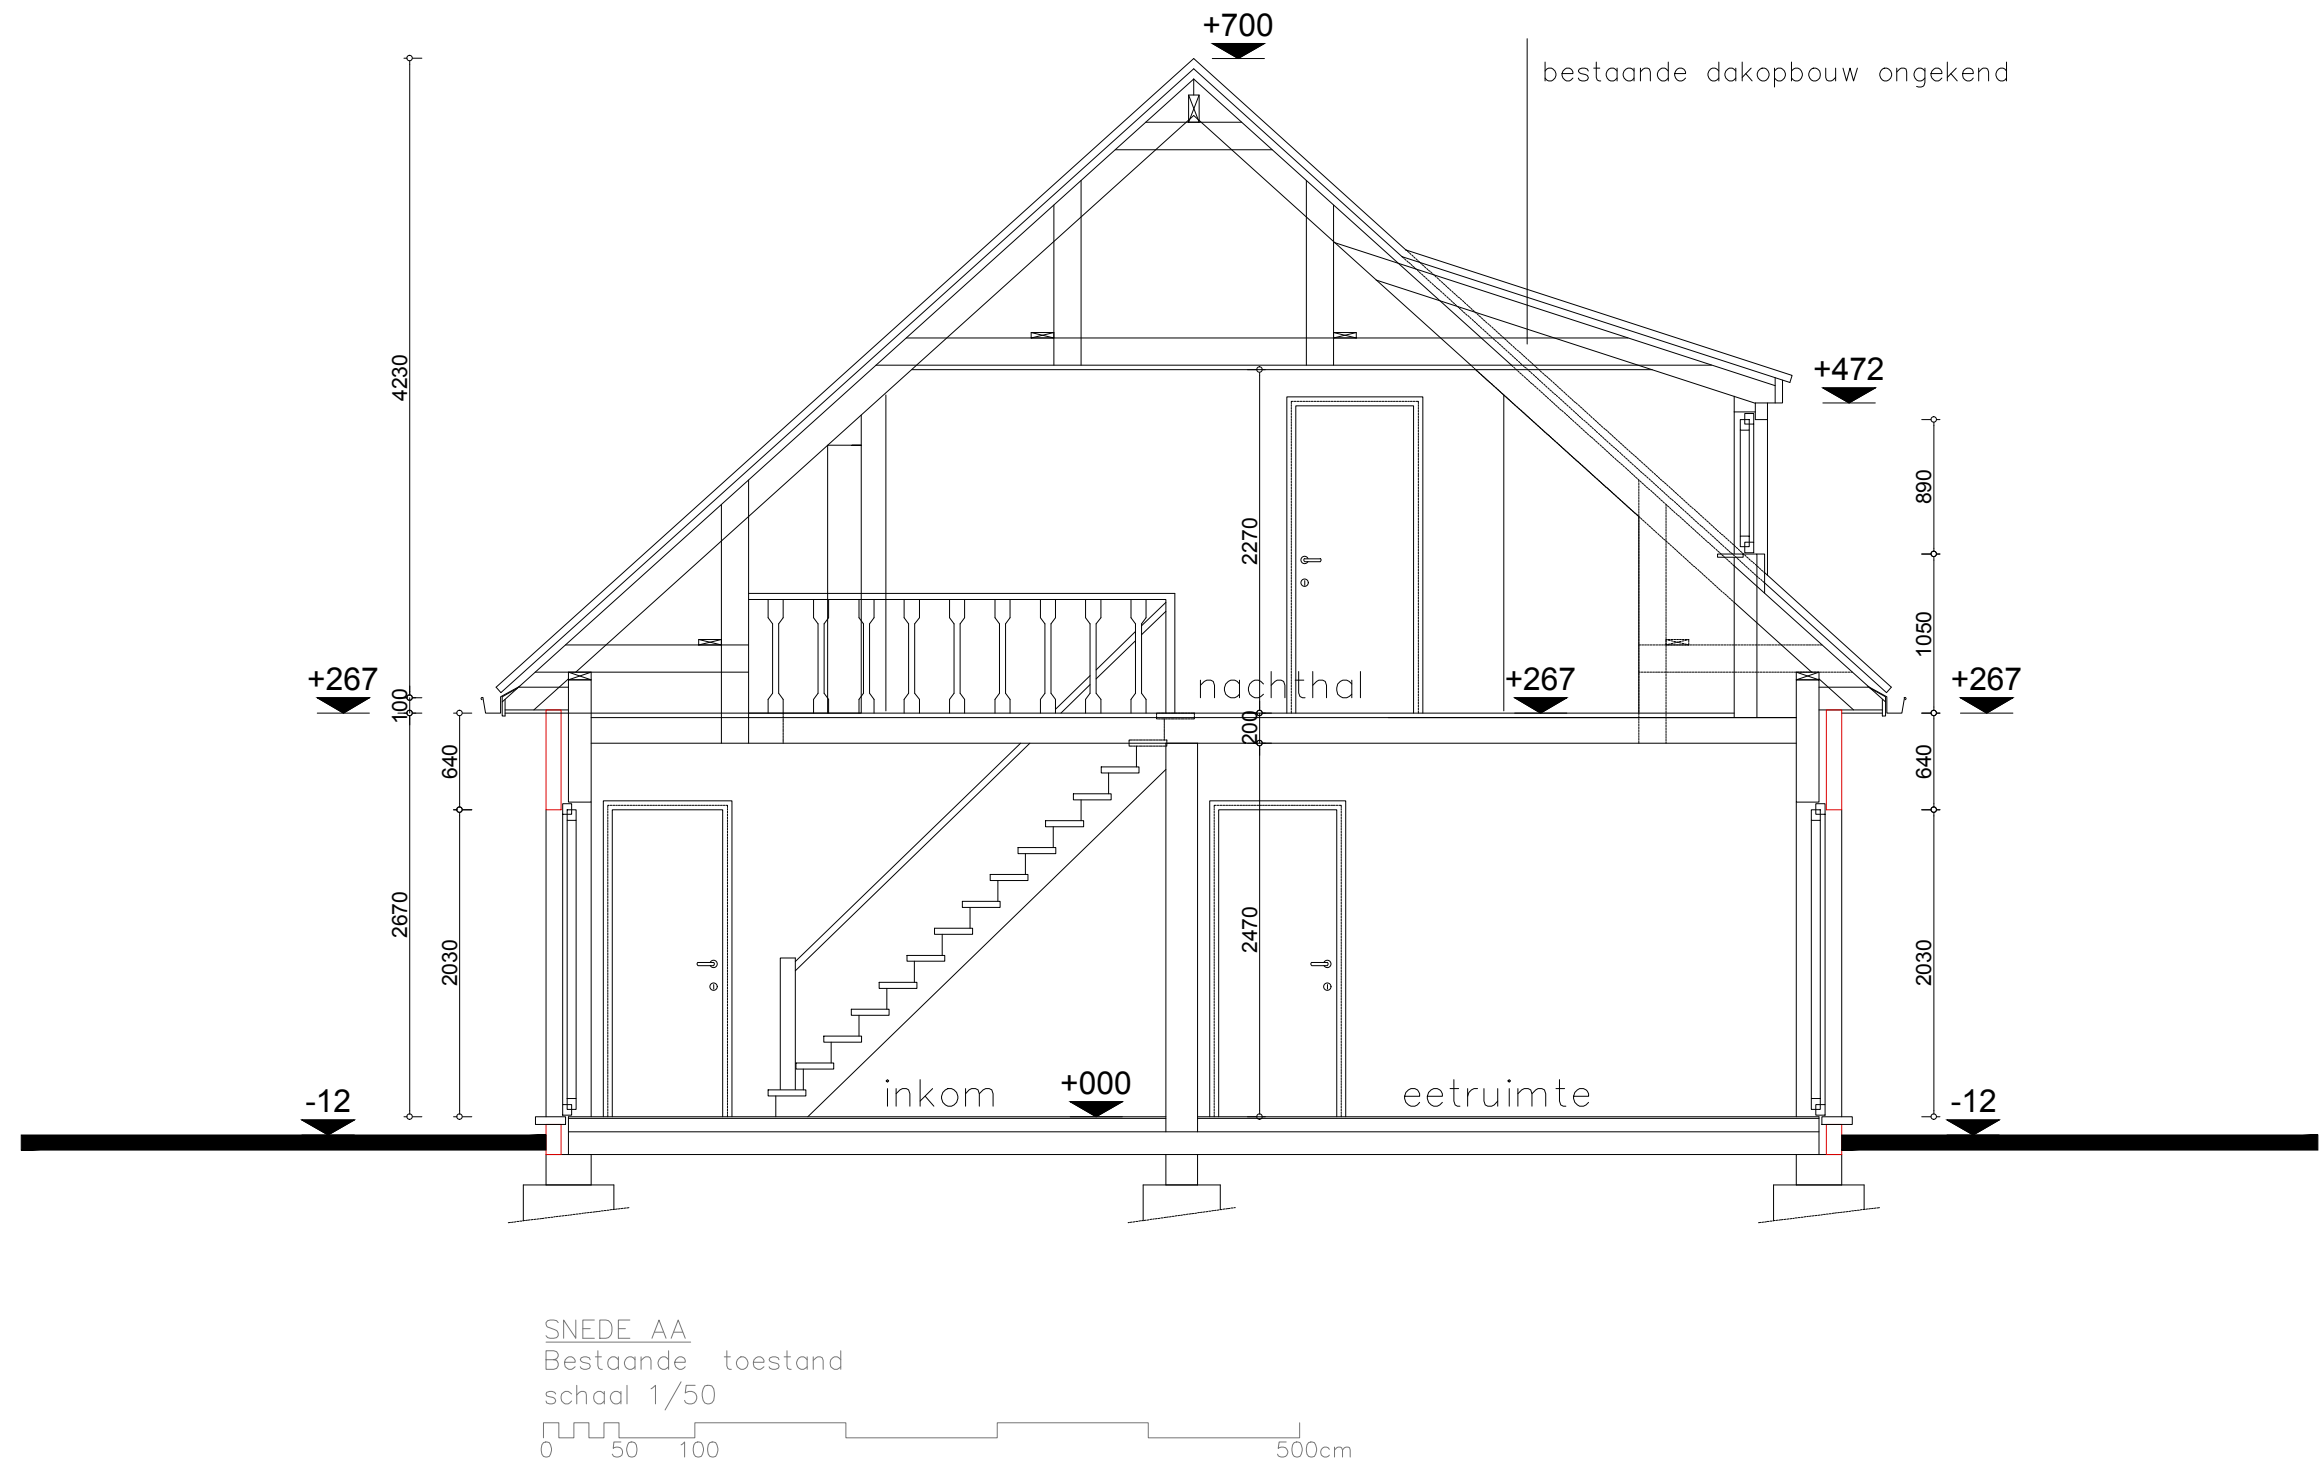

SNEDE AA
Bestaande toestand
schaal 1/50