


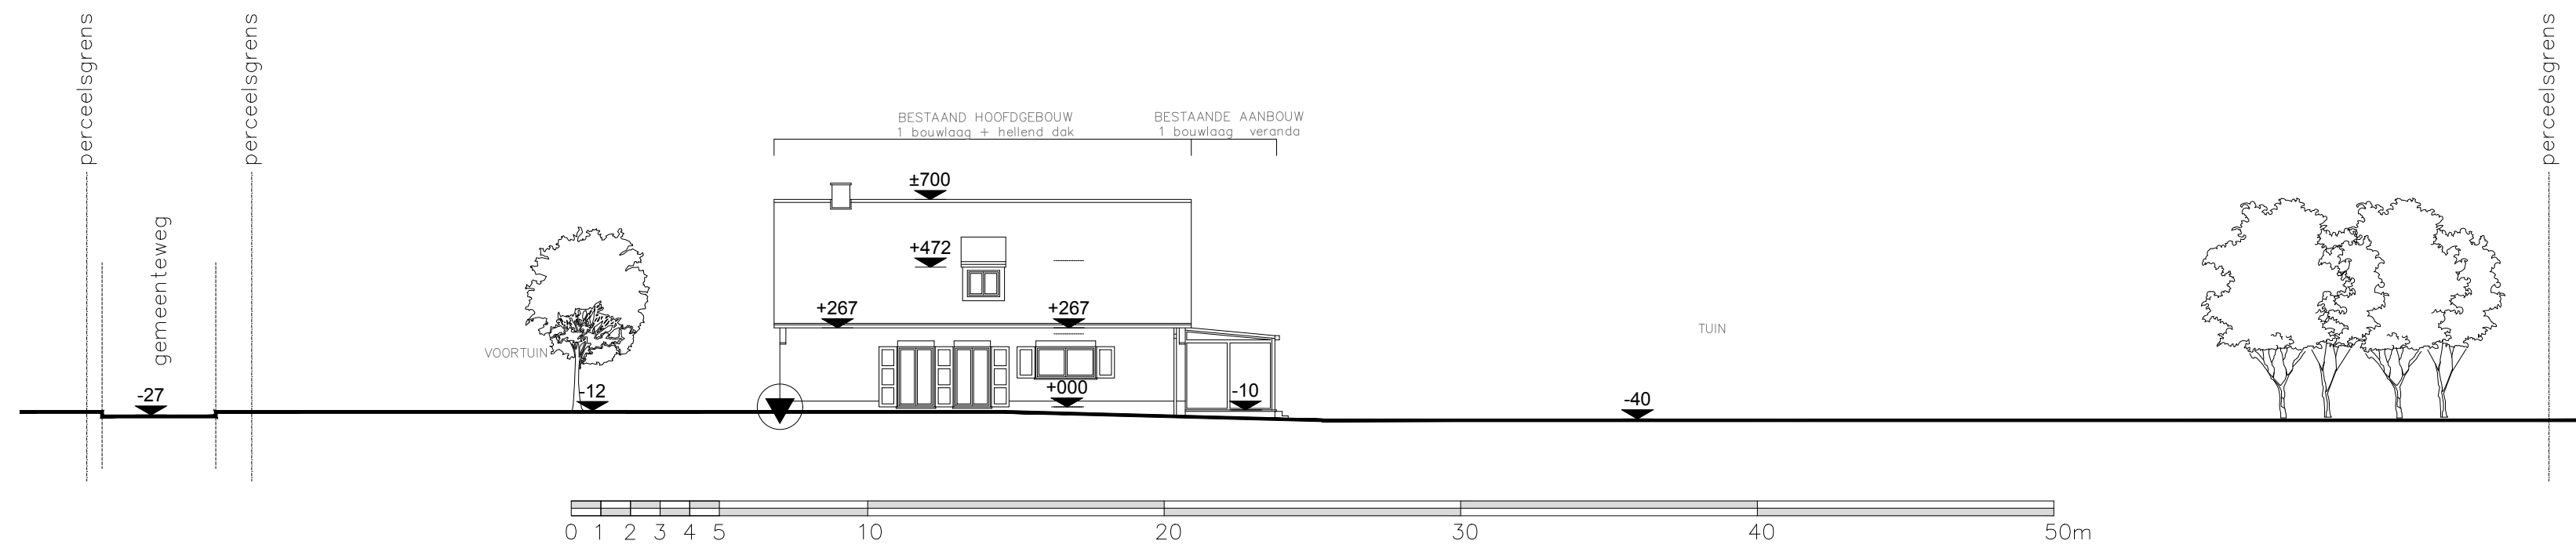

Project BRILL

Ward Lamaire & Luciana Nunez de Padro

Brillandstraat 9
9051 Afsnee

Terreindoorsnede

Bestaande toestand
Schaal 1/200

ATELIER
VORM

www.ateliervorm.be
info@ateliervorm.be