


ZIE BIJZONDERE
VOORWAARDE(N)

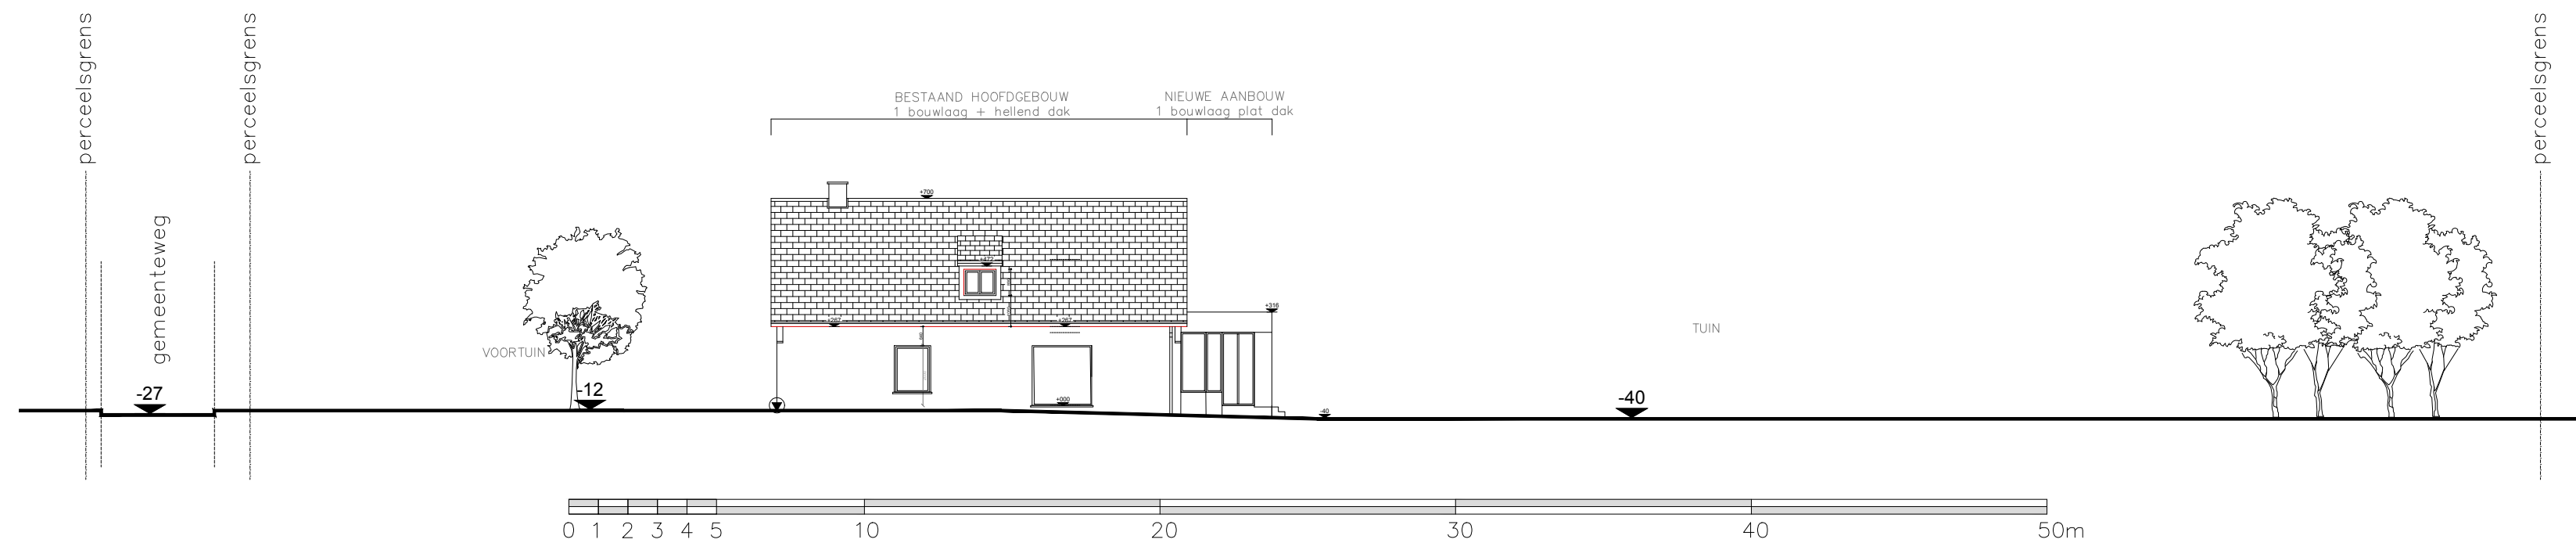

Project BRILL

Ward Lamaire & Luciana Nunez de Padro

Brillandstraat 9
9051 Afsnee

Terreindoorsnede

Nieuwe toestand
Schaal 1/200

ATELIER
V O R M

www.ateliervorm.be
info@ateliervorm.be