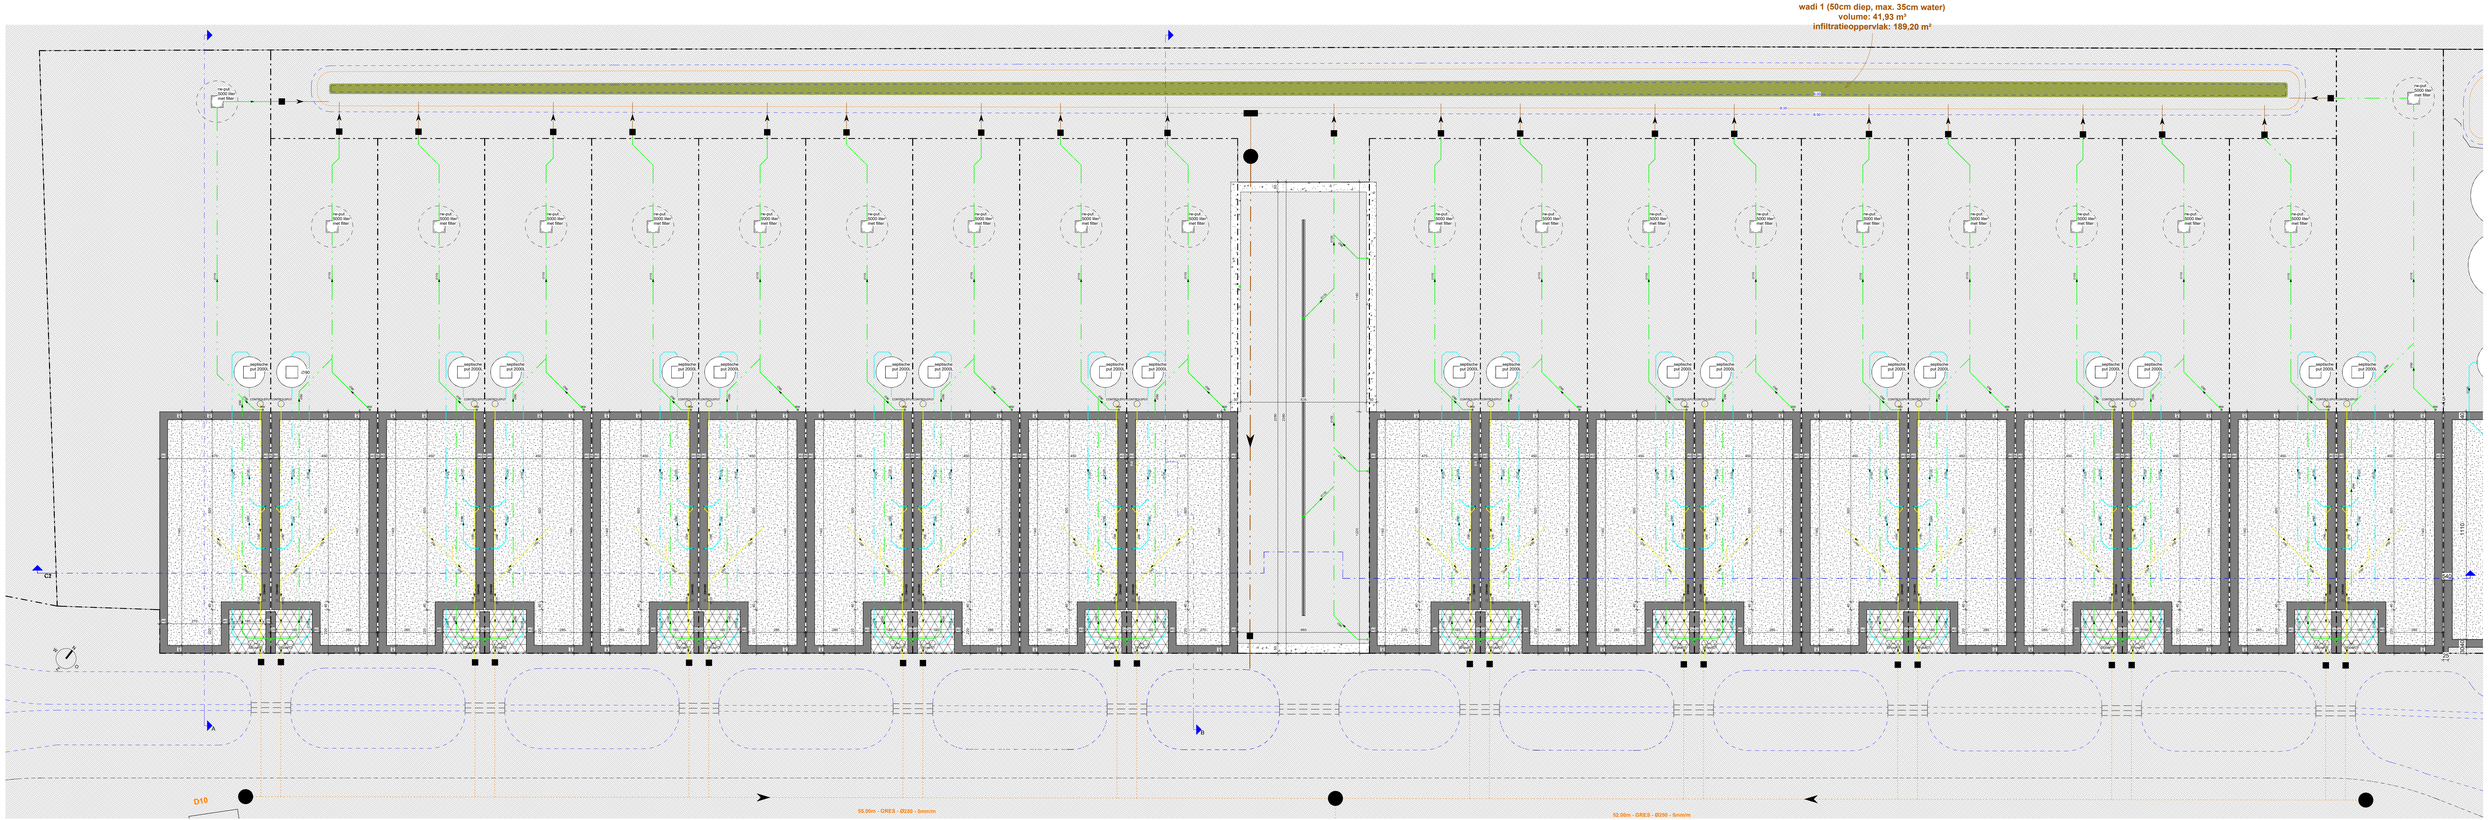

1 : 100

0 1 2 3 4 5m

ARCAS
ARCHITECTURE & URBANISM

URBAN LINK GROUP

1536 GENT ANTWERPSESTEENWEG

HOLLENAARSTRAAT - ANTWERPSESTEENWEG 793
9040 GENT

LOT 1-20 + LOT 29
FUNDERING

Plannen onder voorbehoud van stabiliteits- studie en studie technische installaties. Deze inrichting is indicatief en maakt geen deel uit van de koop/aannemsom. Aan deze tekeningen kunnen geen rechten worden ontleend.