


Federale
Overheidsdienst
FINANCIENPATRIMONIUM-
DOCUMENTATIE

Uittreksel uit het kadastraal percelenplan

Gecentreerd op:
GENT 29 AFD/MARIAKERKE/Meest recente toestand
Aangemaakt op 04/11/2025
Schaal: 1:250

De AAPD is de auteur van het kadastraal percelenplan en de producent van de databank waarin deze gegevens zijn opgenomen en geniet de intellectuele eigendomsrechten opgenomen in de Auteurswet en de Databankenwet. Vanaf 01/01/2018 worden de gebouwen op het kadastraal percelenplan geleidelijk vervangen door een dataset (= Bpn_Rebu oftewel Gebouwen(gewesten)) beheerd door de gewesten. De AAPD zal dan niet langer verantwoordelijk zijn voor de voorstelling van de gebouwen op het kadastraal percelenplan

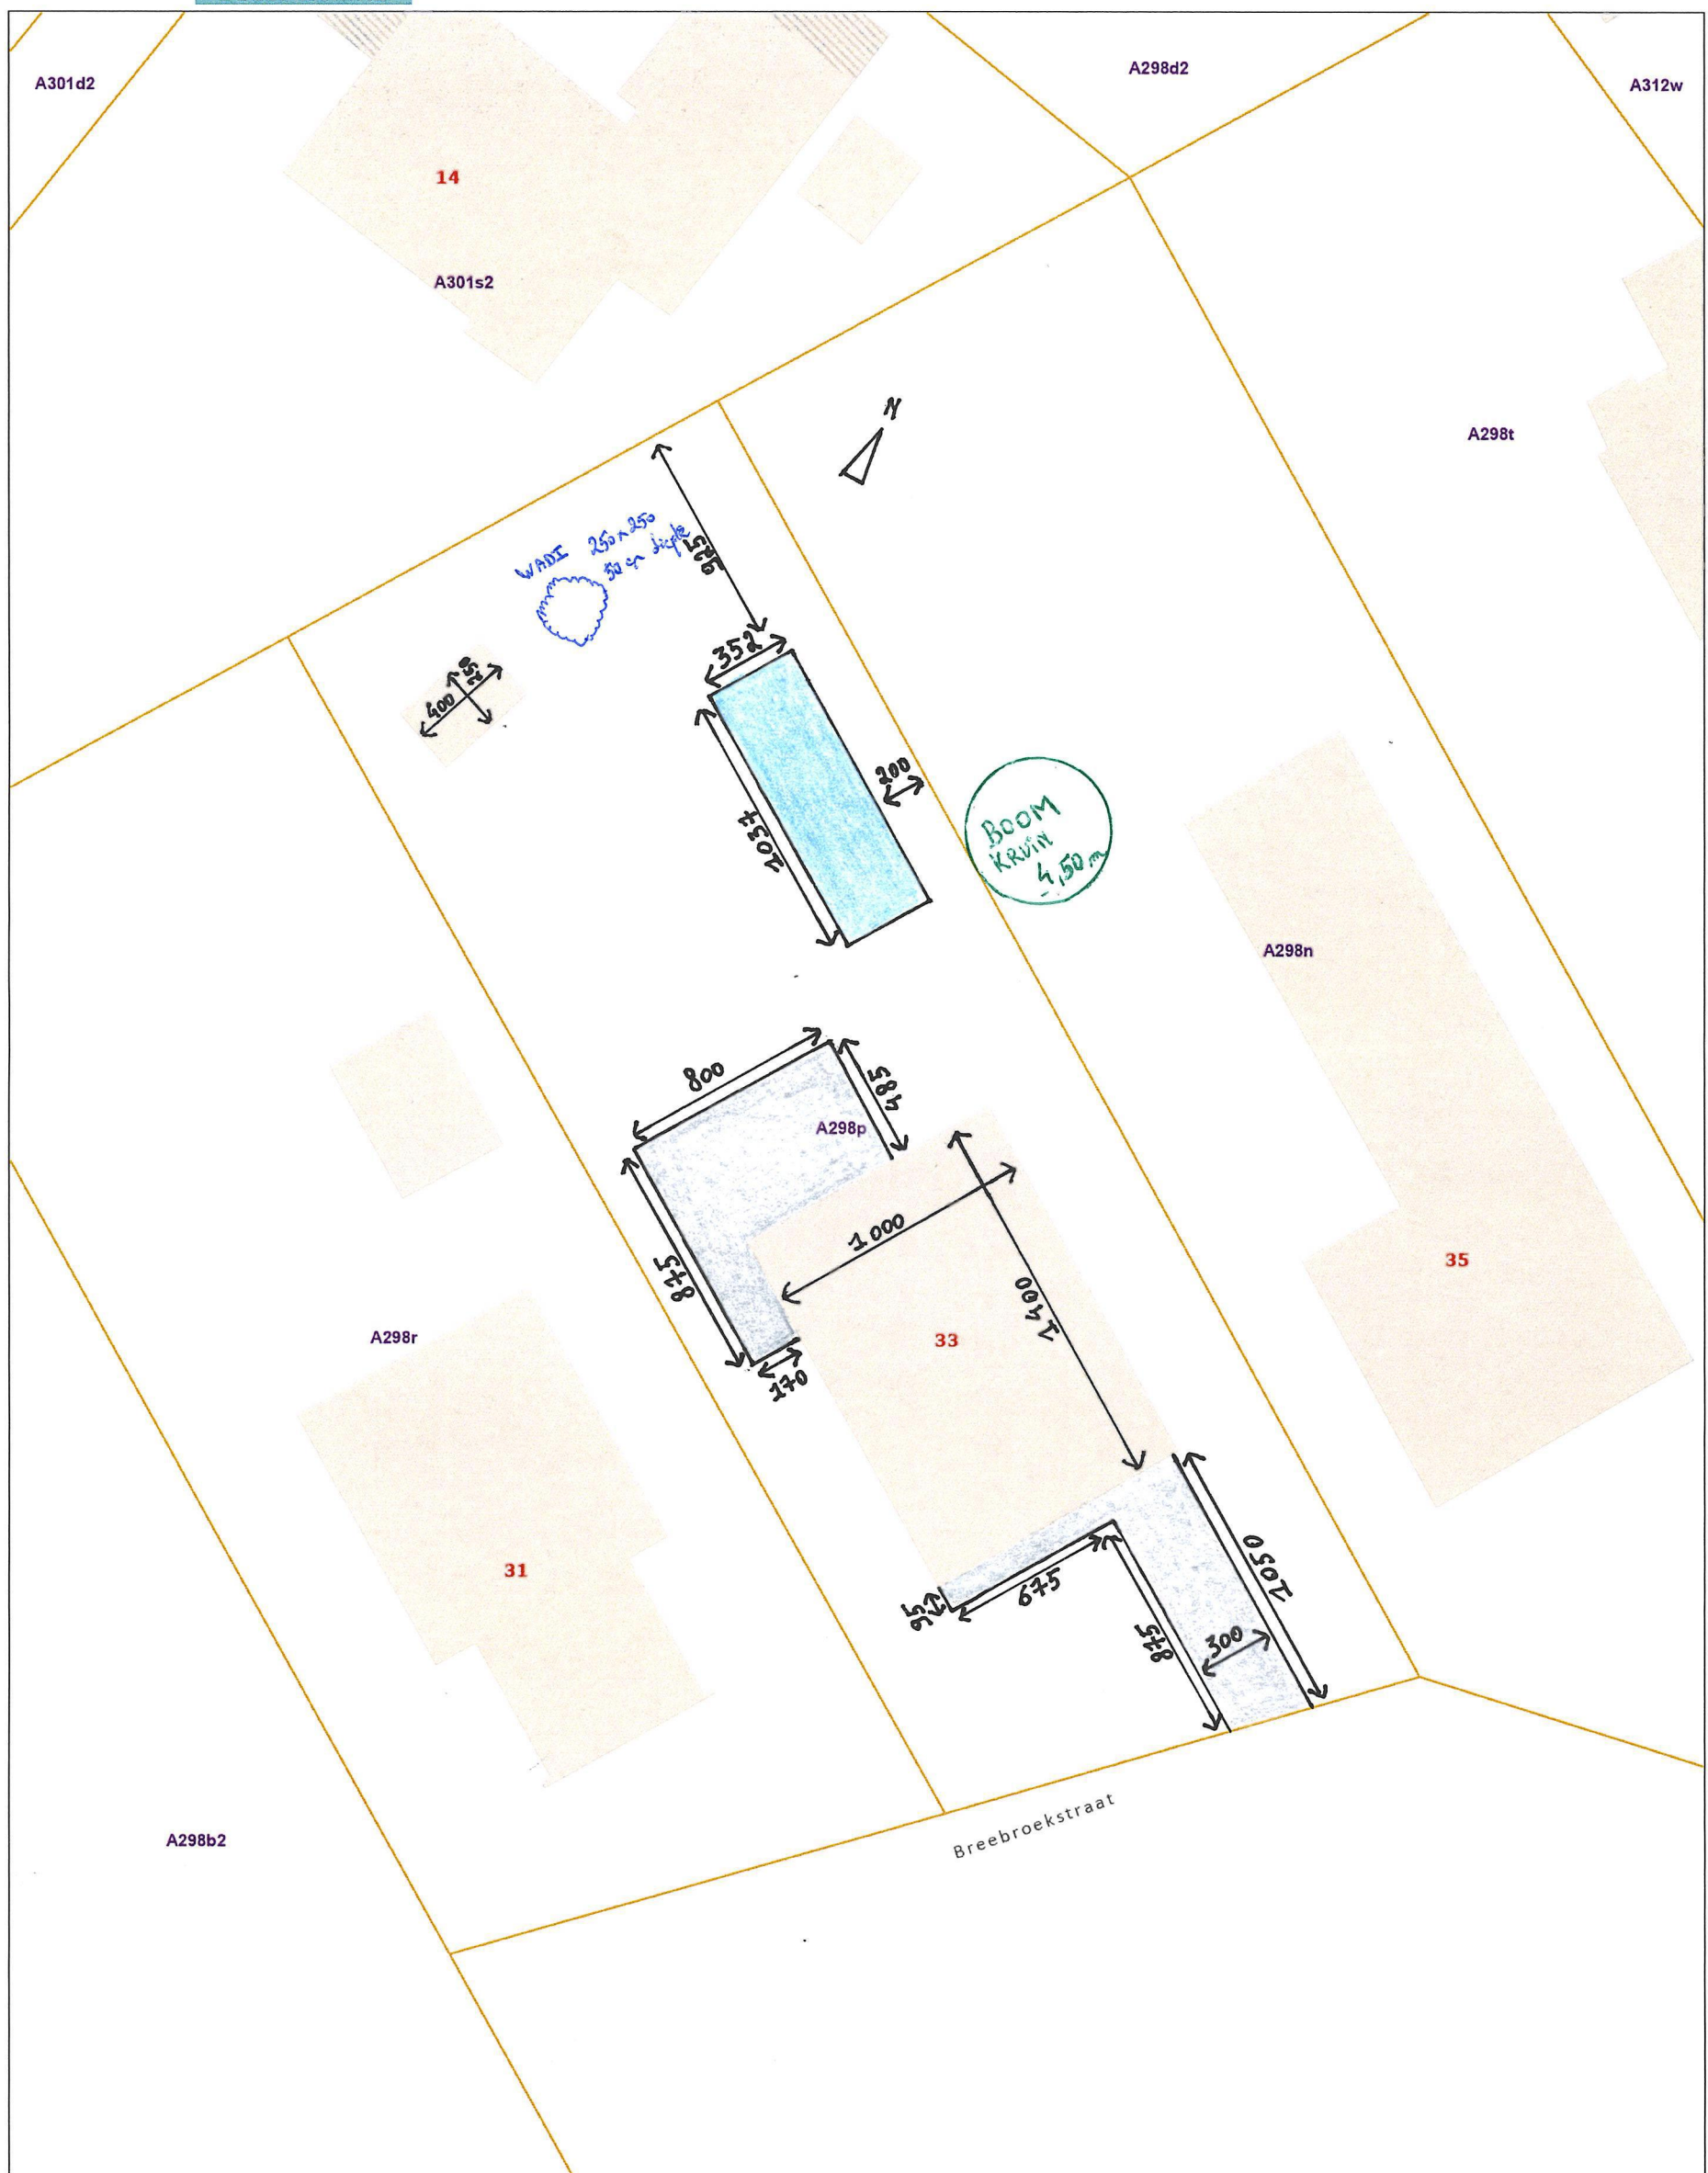

Soort plan: grondplan
Toestand: nieuw
Schaal: 1:250

Adres bouwplaats: Breebroekstraat 33, 9-30 Mariakeke
Kadastragegevens: 29 AFD/MARIAKERKE/SECTIE A/PERCEEL 298 PP 0000