


tuinomheining in tegelpannen

berging in golfplaat metaal

levende haag op de grens

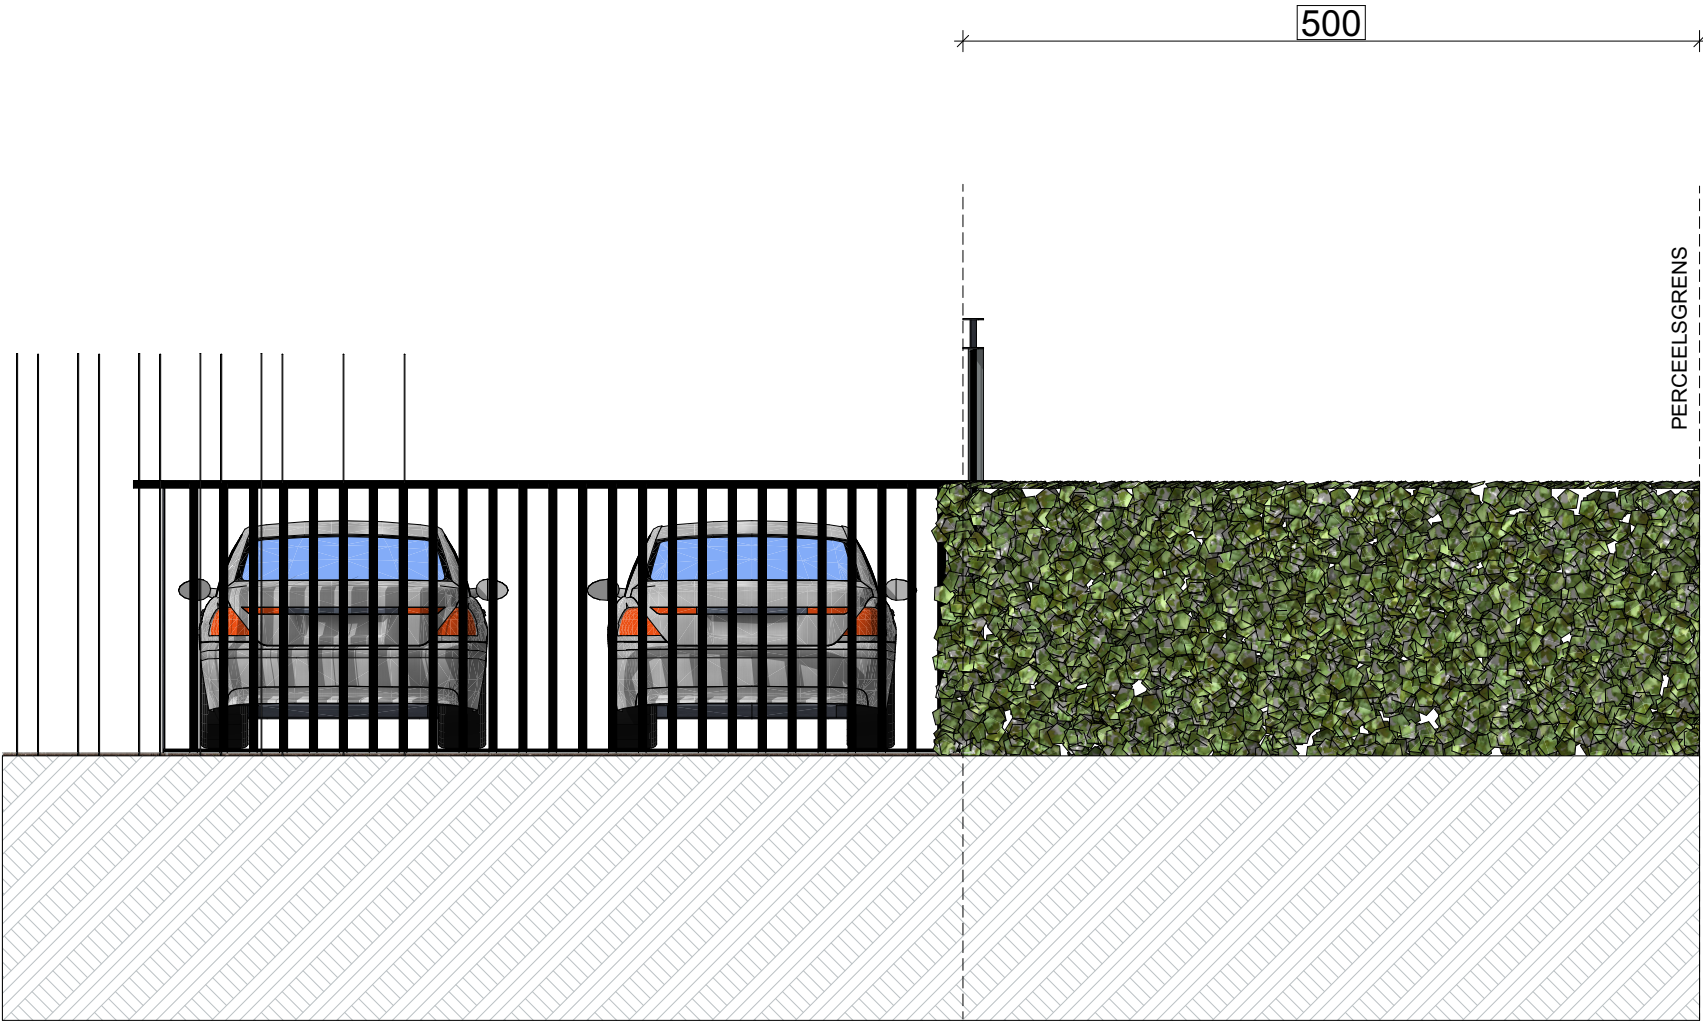

Maateenheid: Centimeter

G Zijgevel links tuinberging - NT

Schaal : 1:50



ZIE BIJZONDERE
VOORWAARDE(N)

Ben Schepens architect Hazenlaan 2 - 9032 Gent - Info @ ben.schepens.be - +32(0)479-020412 - BTW BE 0719.208.577	220701 VERBOUWEN HALFOPEN BEBOUWING		RevID	WijzID	Change Name	Datum		
	BOUWHEER							
	dhr-Mevr Vermeulen - Roque							
	@ jasper.vermeulen13@gmail.com / claudiasabel31@gmail.com							
	m. 0498420726							
DISCLAIMER Deze plannen zijn bouwvoorstellen en mogen niet als uitvoeringsplannen gebruikt worden Alle plannen zijn eigendom van Ben Schepens, architect Deze plannen zijn geheel of gedeeltelijk gereproduceerd worden zonder voorafgaande schriftelijke goedkeuring Het niet naleven hiervan geeft recht op een schadevergoeding en zal gerechtelijk vervolgd worden.	FACTURATIE		I G Zijgevel links tuinberging - NT					
	Krekelstraat 48		WERFADRES		Schaal 1:50		Layout ID	Revisie
	9820 Gent		Krekelstraat 48		Datum			
	BTW /		Kad. Nr.		Opgemaakt door		11	
					FORMAAT			