


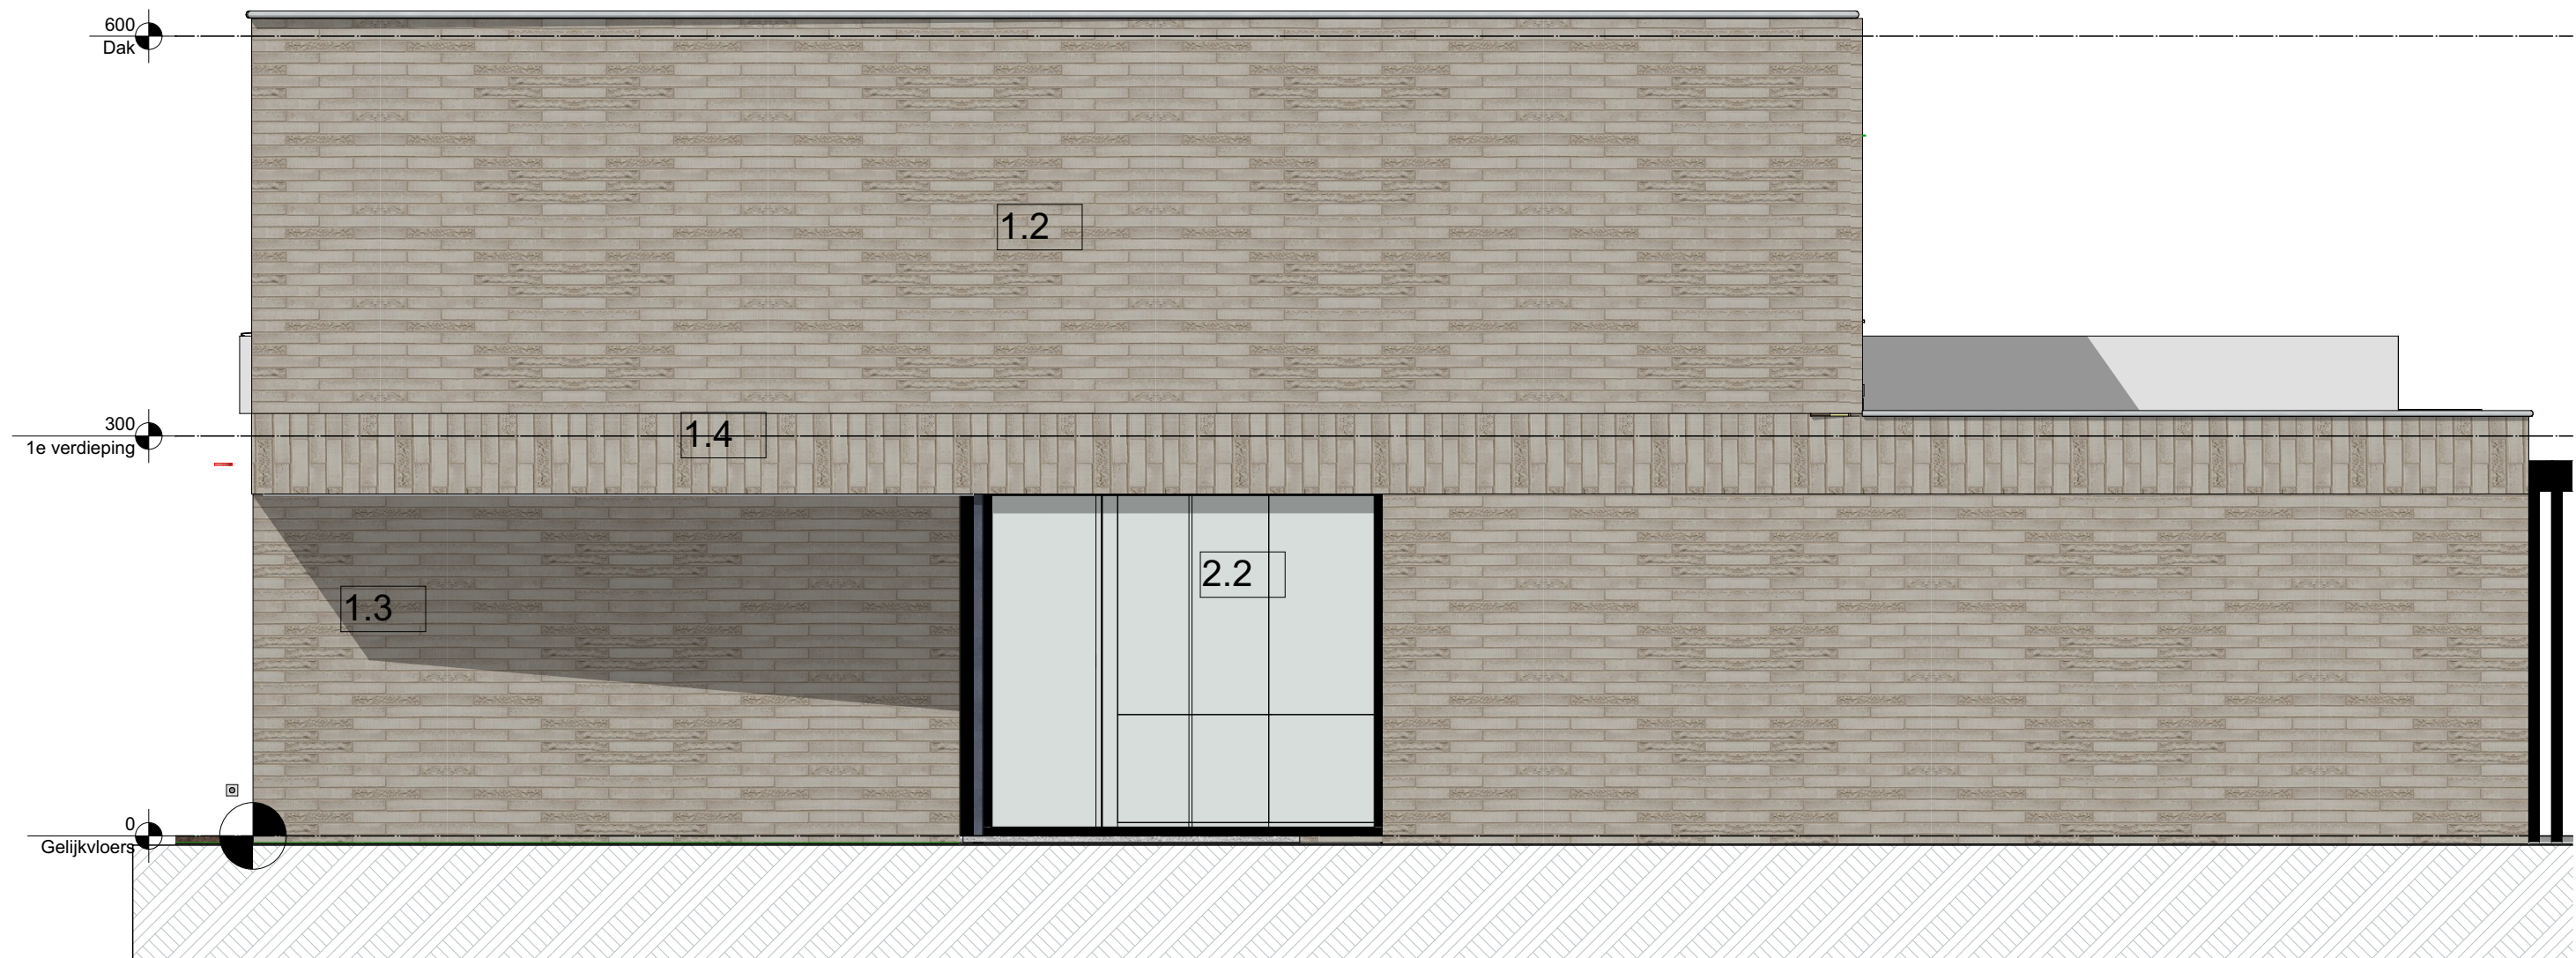

Maateenheid: Centimeter

G Rechtergevel- NT

Schaal : 1:50



**ZIE BIJZONDERE
VOORWAARDE(N)**

Ben Schepens architect Hazenlaan 2 - 9032 Gent - Info @ ben.schepens.be - +32(0)479-020412 - BTW BE 0719.208.577	220701 VERBOUWEN HALFOPEN BEBOUWING		RevID	WijzID	Change Name	Datum	
	BOUWHEER						
	dhr-Mevr Vermeulen - Roque						
	@ jasper.vermeulen13@gmail.com / claudiasabel31@gmail.com						
	m. 0498420726						
DISCLAIMER Deze plannen zijn bouwvoorwaarden en mogen niet als uitvoeringsplannen gebruikt worden Alle plannen zijn eigendom van Ben Schepens, architect Deze plannen zijn geheel of gedeeltelijk geprojecteerd worden zonder voorafgaande schriftelijke goedkeuring Het niet naleven hiervan geeft recht op een schadevergoeding en zal gerechtelijk vervolgd worden.	FACTURATIE		I G Rechtergevel- NT				
	Krekelstraat 48		WERFADRES		Schaal 1:50		
	9820 Gent		Krekelstraat 48		Datum		
	BTW /		9820 Gent		Opge maakt door		
			Kad. Nr		FORMAAT		Revisie
					08		