


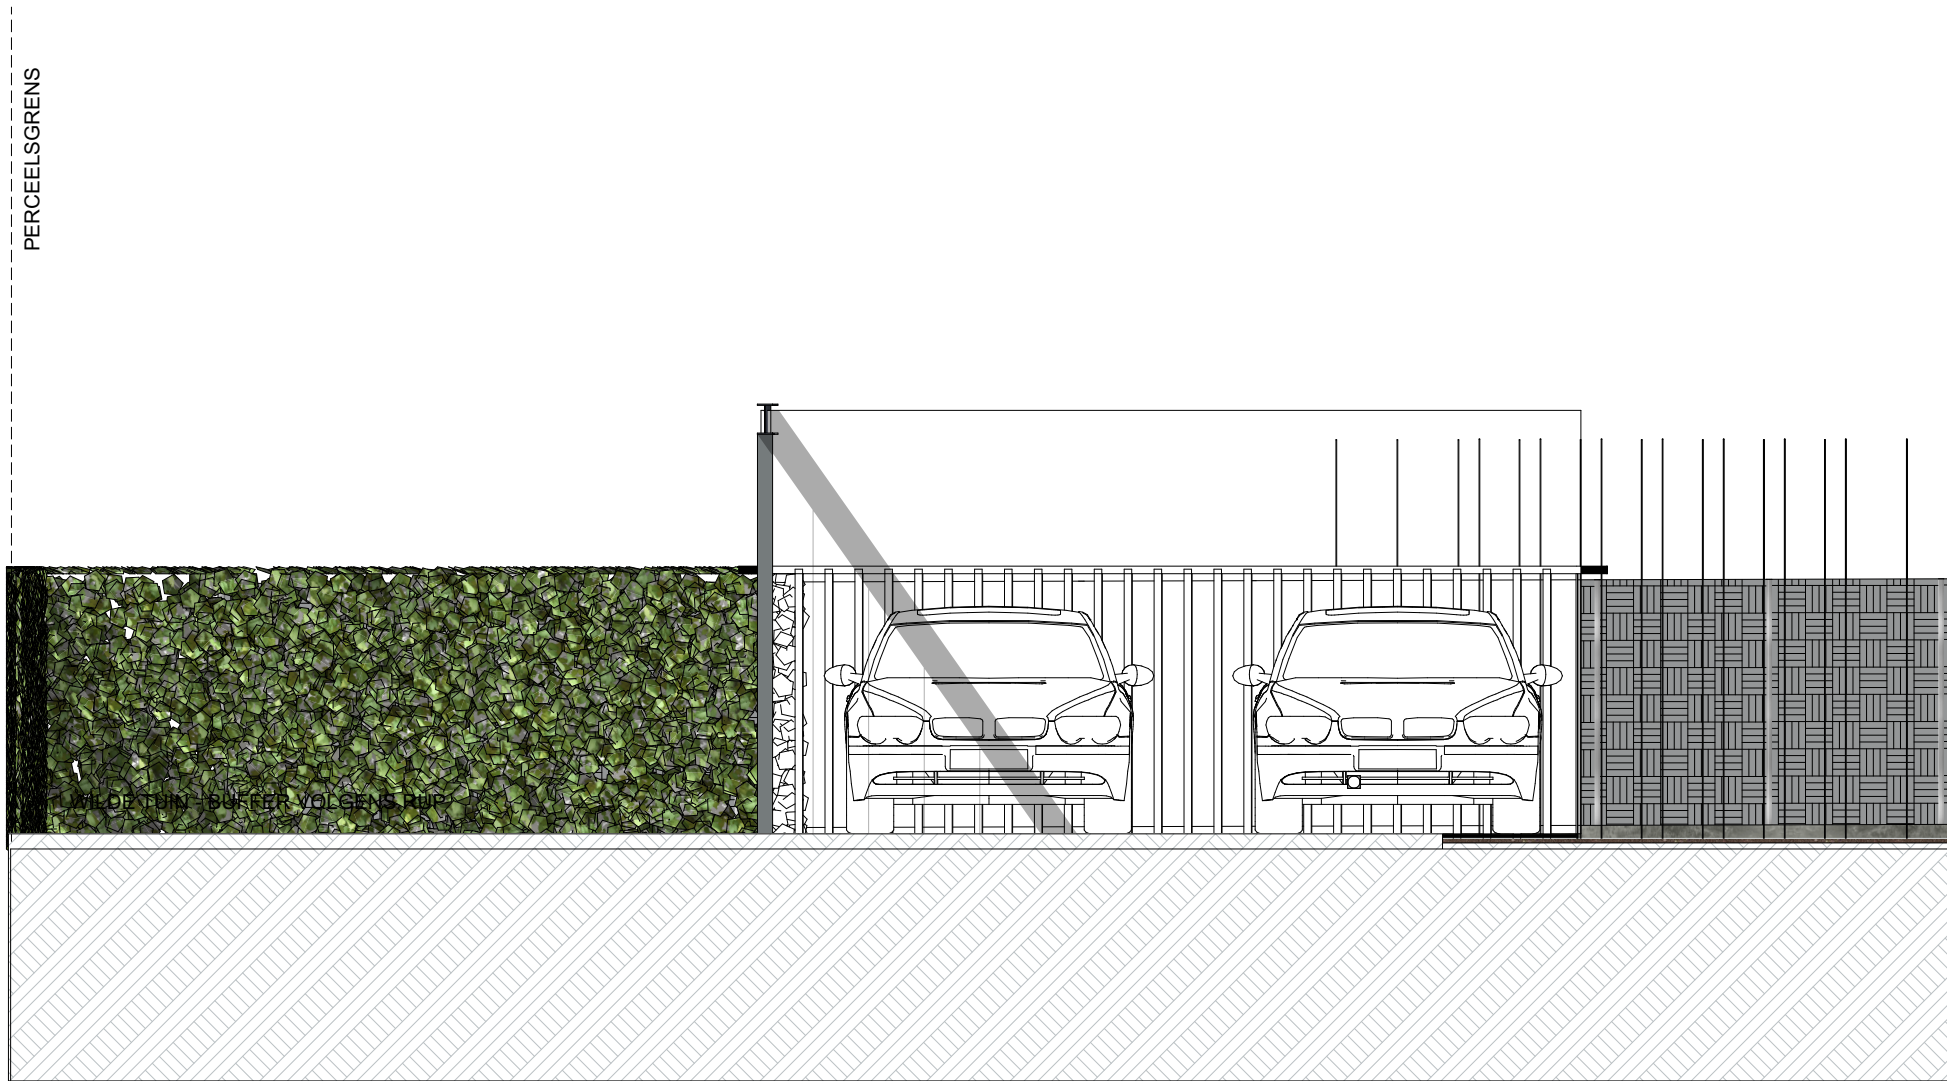

PERCEELSGRENS

WILDE TUIN - DUTTER VOLGENS RUP

- tuinomheining in tegelpannen
- berging in golfplaat metaal
- levende haag op de grens

Maateenheid: Centimeter

G Zijgevel rechts tuinberging - NT

Schaal : 1:50



ZIE BIJZONDERE
VOORWAARDE(N)

Ben Schepens architect Hazenlaan 2 - 9032 Gent - Info @ bens.schepens.be - +32(0)479-020412 - BTW BE 0719.208.577	220701 VERBOUWEN HALFOPEN BEBOUWING		RevID	WijzID	Change Name	Datum	
	BOUWHEER						
	dhr-Mevr Vermeulen - Roque						
	@ jasper.vermeulen13@gmail.com / claudiasabel31@gmail.com						
	m. 0498420726						
DISCLAIMER Deze plannen zijn bouwvoorstellen en mogen niet als uitvoeringsplannen gebruikt worden Alle plannen zijn eigendom van Ben Schepens, architect Deze mogen niet geheel of gedeeltelijk gereproduceerd worden zonder voorafgaande schriftelijke goedkeuring Het niet nakomen hiervan geeft recht op een schadevergoeding en zal gerechtelijk vervolgd worden.	FACTURATIE		I G Zijgevel rechts tuinberging - NT				
	WERFADRES		Schaal 1:50		Layout ID		Revisie
	Krekelstraat 48		Krekelstraat 48		13		
	9820 Gent		9820 Gent				
	BTW /		Kad. Nr.		Opgemaakt door		FORMAAT