


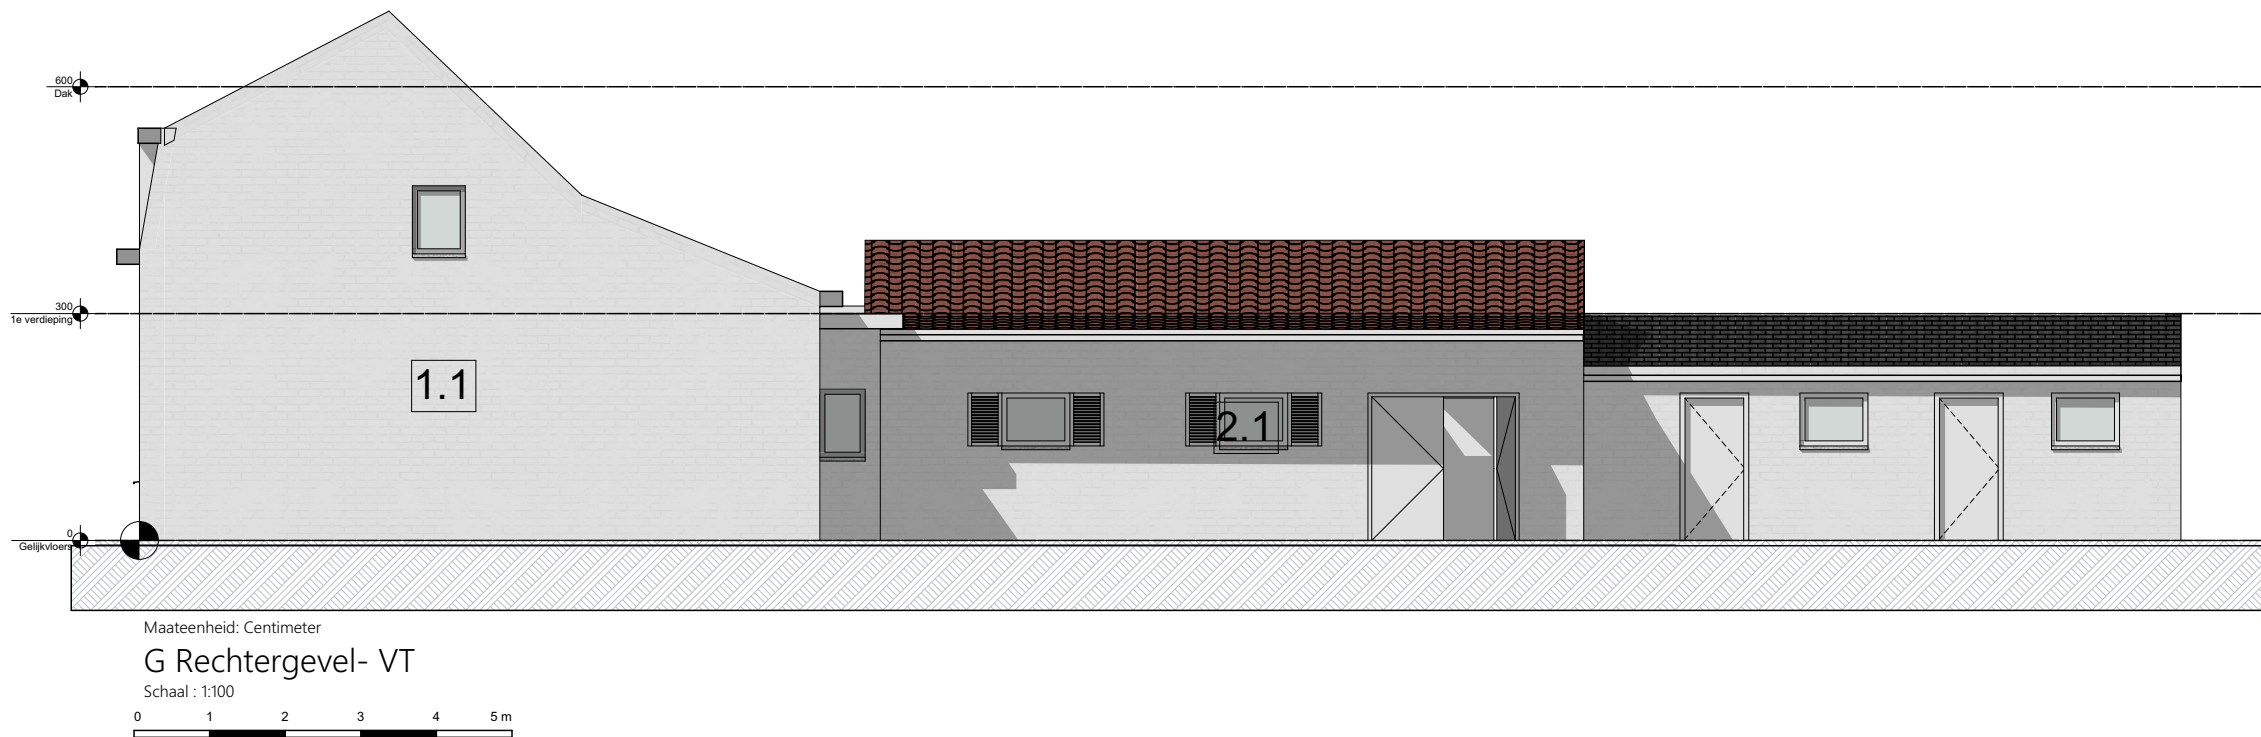

|   |                                                           |  |                      |        |                |       |           |         |
|---|-----------------------------------------------------------|--|----------------------|--------|----------------|-------|-----------|---------|
| <div>Ben Schepens architect</div> <div>Hazelaan 2 - 9032 Gent - Info @ bens.schepens.be - +32(0)479-020412 - BTW BE 0719.208.577</div>   | 220701 VERBOUWEN HALFOPEN BEBOUWING                       |  | RevID                | WijzID | Change Name    | Datum |           |         |
|   | BOUWHEER                                                  |  |                      |        |                |       |           |         |
|   | dhr-Mevr Vermeulen - Roque                                |  |                      |        |                |       |           |         |
|   | @ jasper.vermeulen13@gmail.com / claudiasabel31@gmail.com |  |                      |        |                |       |           |         |
|   | m. 0498420726                                             |  |                      |        |                |       |           |         |
| <div>DISCLAIMER</div> <div>Deze plannen zijn bouwaanvraagplannen en mogen niet als uitvoeringsplannen gebruikt worden</div> <div>Alle plannen zijn eigendom van Ben Schepens, architect</div> <div>Deze mogen niet geheel of gedeeltelijk gereproduceerd worden zonder voorafgaande schriftelijke goedkeuring</div> <div>Het niet naleven hiervan geeft recht op een schadevergoeding en zal gerechtelijk vervolgd worden.</div> | FACTURATIE                                                |  | I G Rechtergevel- VT |        |                |       |           |         |
|   | Krekelstraat 48                                           |  | WERFADRES            |        | Schaal 1:100   |       | Layout ID | Revisie |
|   | 9820 Gent                                                 |  | Krekelstraat 48      |        | Datum          |       |           |         |
|   | BTW /                                                     |  | 9820 Gent            |        | Opgemaakt door |       | 08        |         |
|   |                                                           |  | Kad. Nr              |        | FORMAAT        |       |           |         |