


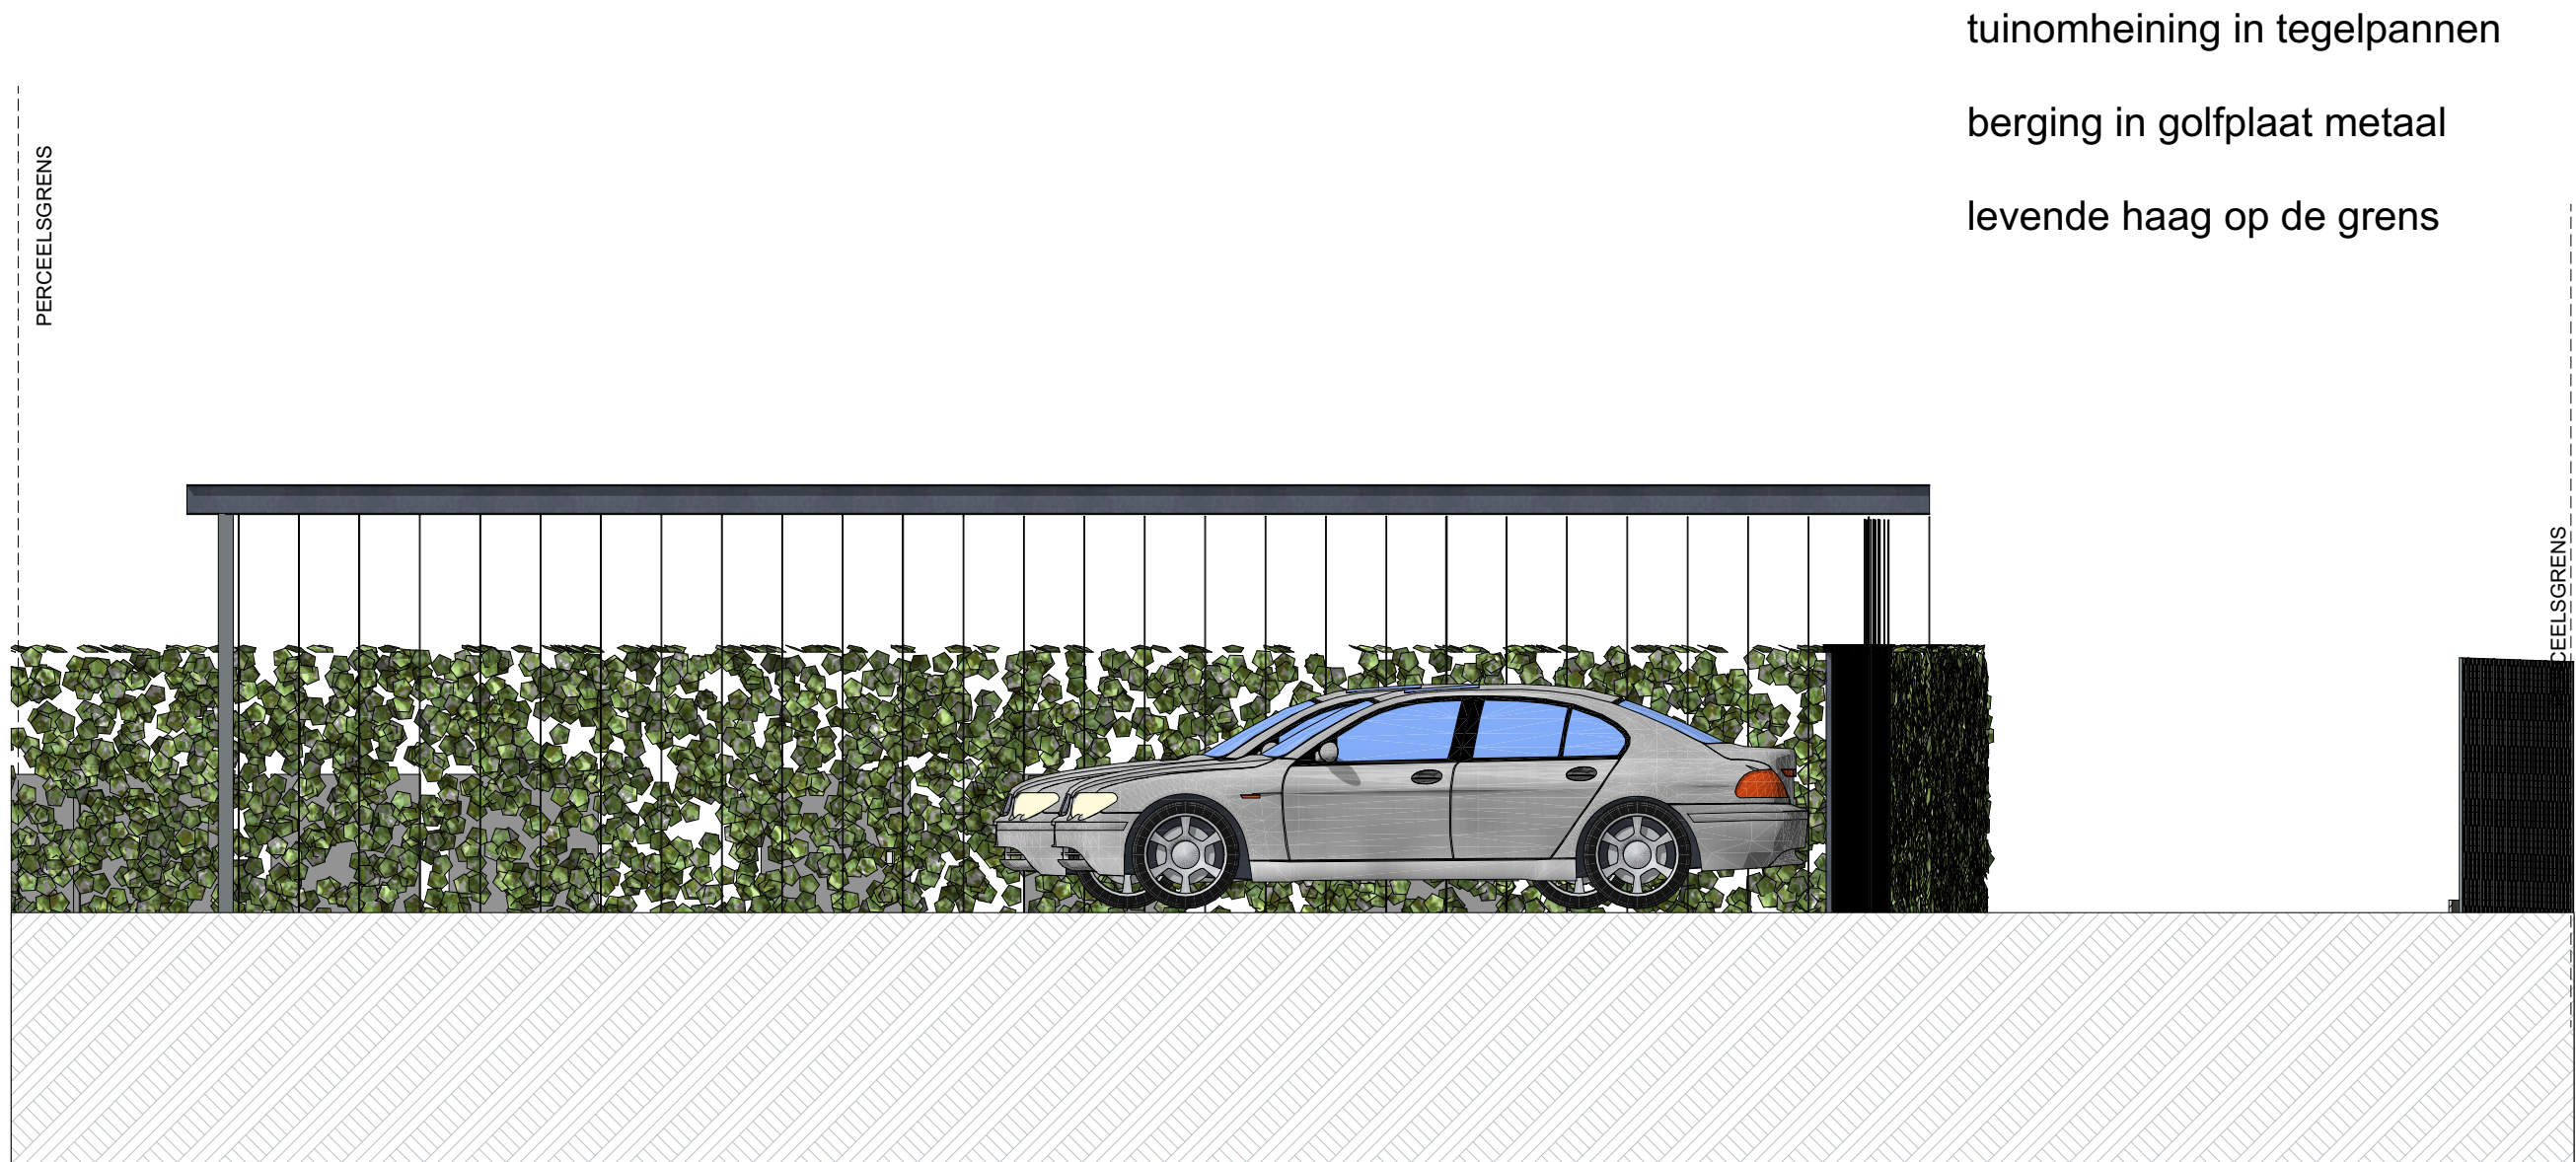

Maateenheid: Centimeter

G Voorgevel tuinberging - NT

Schaal : 1:50



ZIE BIJZONDERE
VOORWAARDE(N)

Ben Schepens architect 220701 VERBOUWEN HALFOPEN BEBOUWING BOUWHEER dhr-Mevr Vermeulen - Roque @ jasper.vermeulen13@gmail.com / claudiasabel31@gmail.com m. 0498420726 DISCLAIMER Deze plannen zijn locatiesamenvattingen en mogen niet als uitvoeringsplannen gebruikt worden. Alle plannen zijn eigendom van Ben Schepens, architect Deze mogen niet geheel of gedeeltelijk gereproduceerd worden zonder voorafgaande schriftelijke goedkeuring. Het niet nakomen hiervan geeft recht op een schadevergoeding en zal gerechtelijk vervolgd worden.	FACTURATIE		WERFADRES		I G Voorgevel tuinberging - NT	
	Krekelstraat 48		Krekelstraat 48		Schaal 1:50	
	9820 Gent		9820 Gent		Datum	
	BTW /		Kad. Nr.		Opgemaakt door	
					FORMAAT	Revisie