


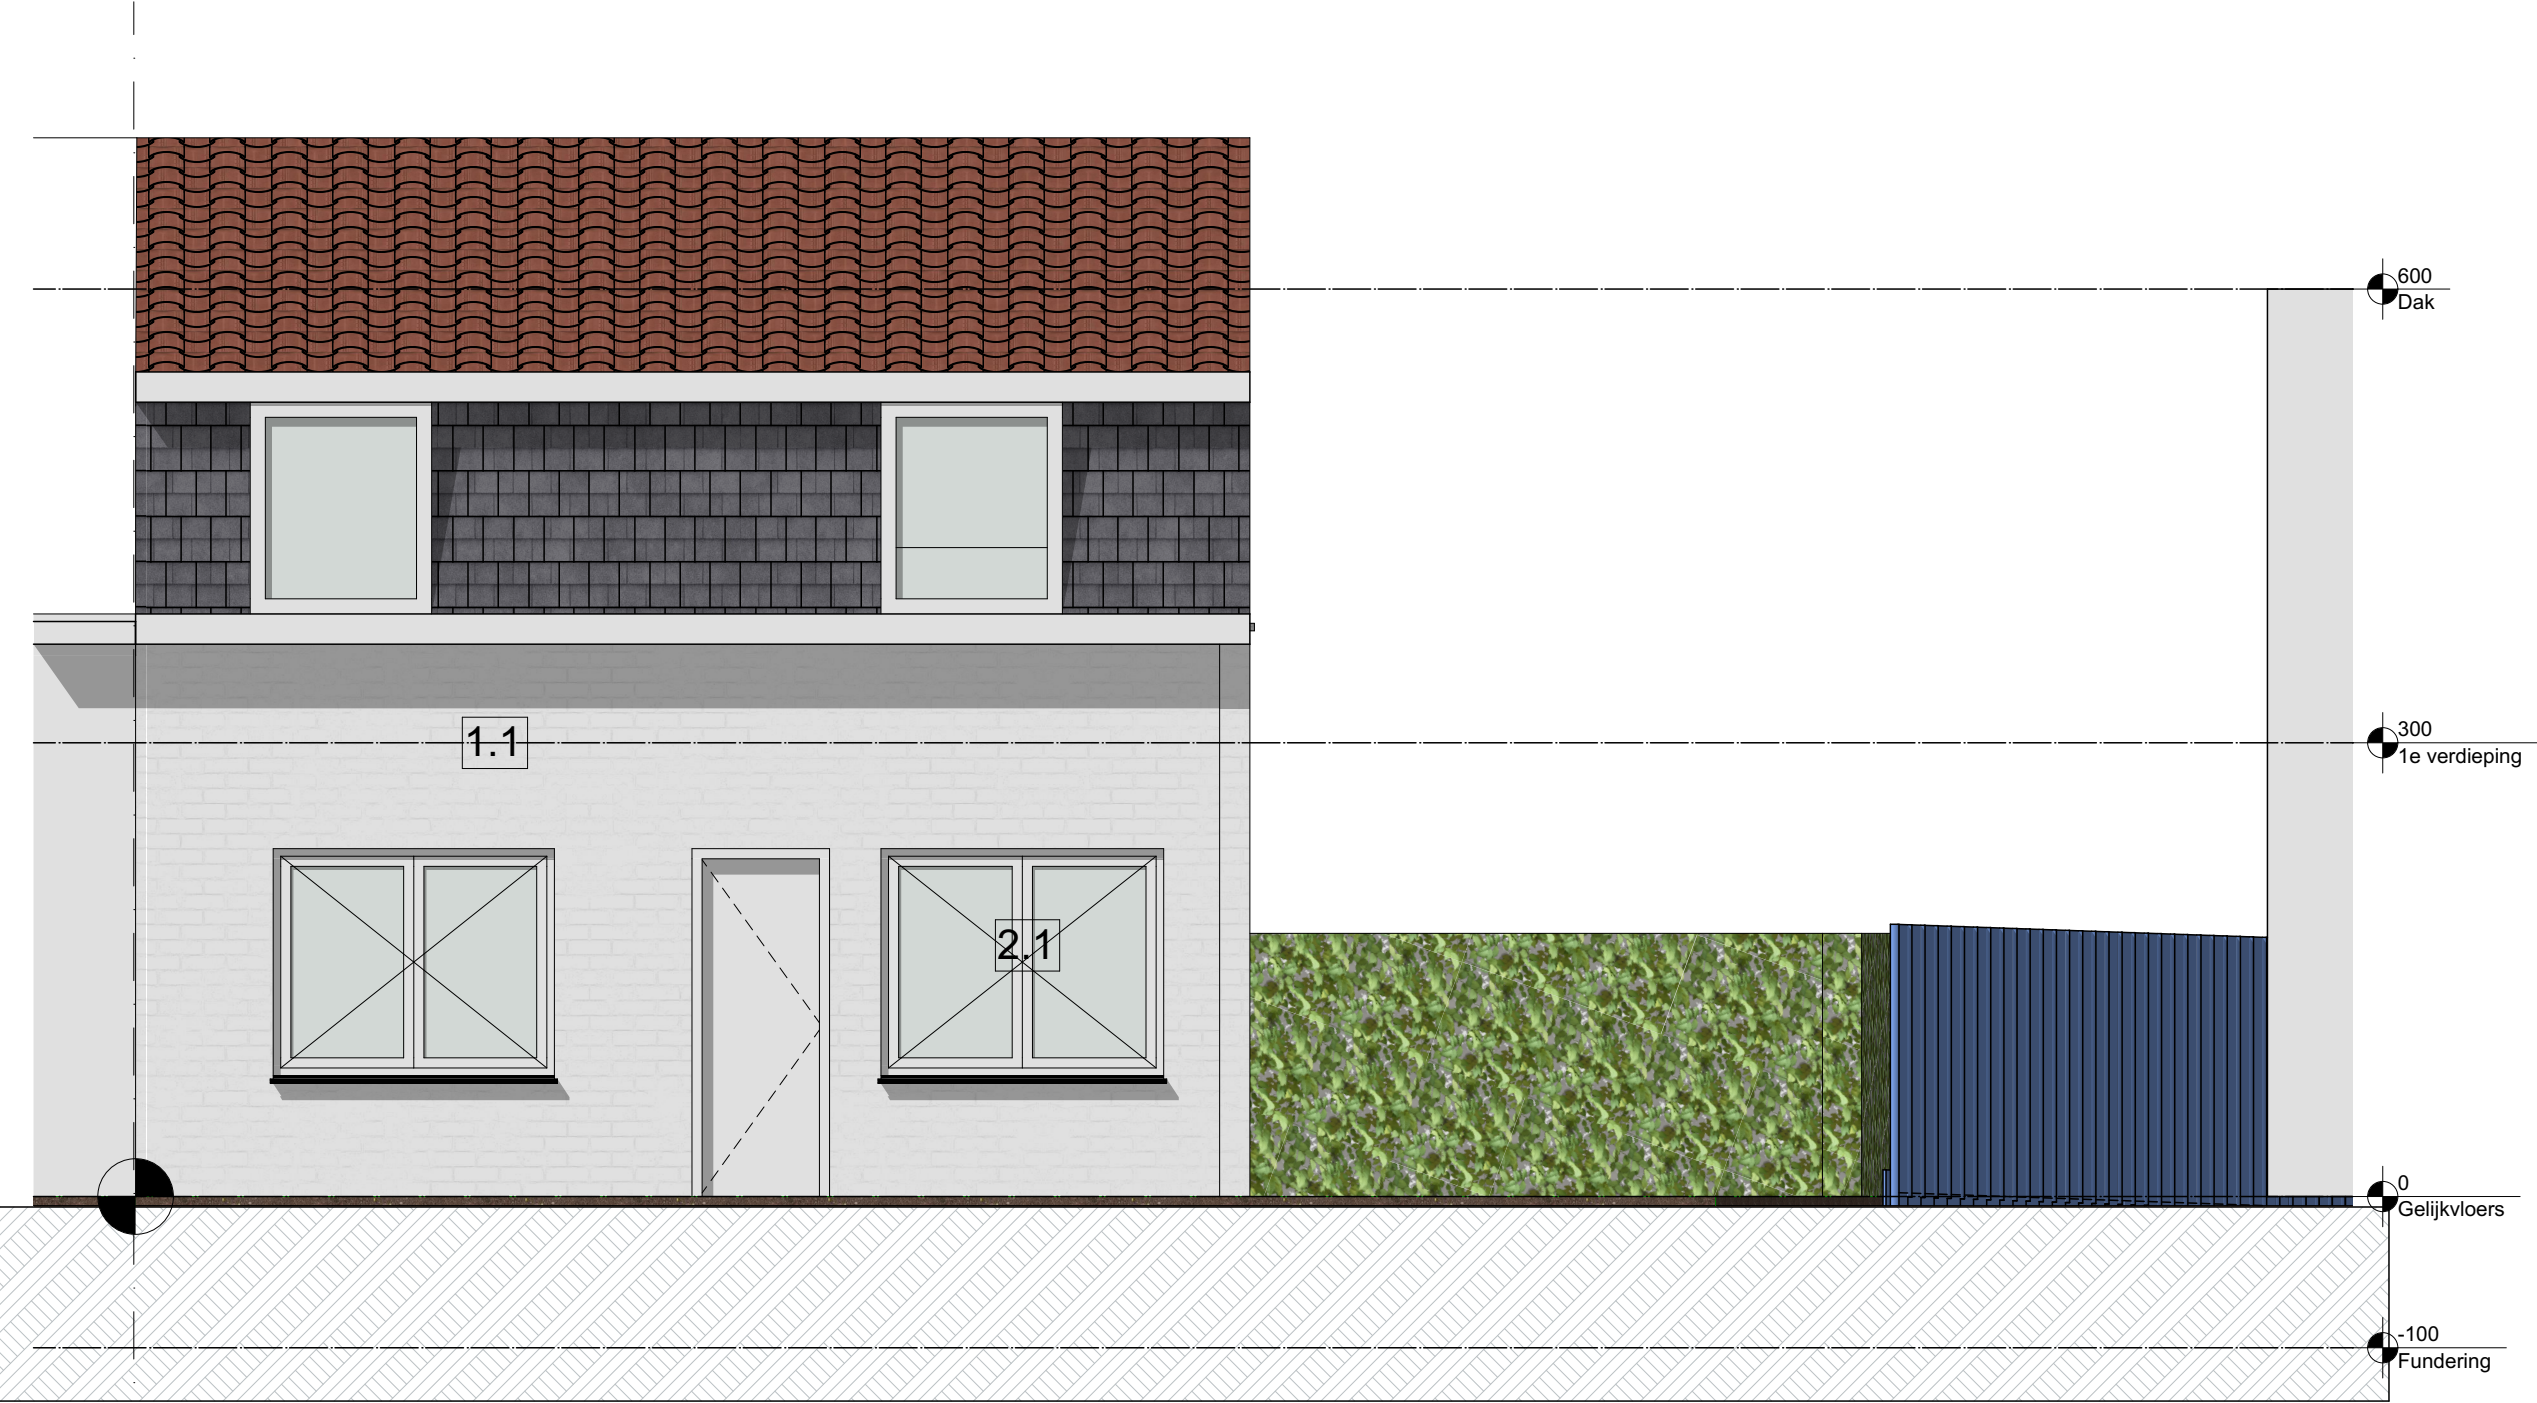

Maateenheid: Centimeter

G Voorgevel- VT

Schaal : 1:50



Ben Schepens architect Hazelaan 2 - 9032 Gent - Info @ bens.schepens.be - +32(0)479-020412 - BTW BE 0719.208.577	220701 VERBOUWEN HALFOPEN BEBOUWING		RevID	WijzID	Change Name	Datum
	BOUWHEER					
	dhr-Mevr Vermeulen - Roque					
	@ jasper.vermeulen13@gmail.com / claudiasabel31@gmail.com					
	m. 0498420726					
DISCLAIMER	FACTURATIE	WERFADRES	I G Voorgevel- VT			
Deze plannen zijn bouwvoorwaarden en mogen niet als uitvoeringsplannen gebruikt worden	Krekelstraat 48	Krekelstraat 48	Schaal 1:50		Layout ID	Revisie
Alle plannen zijn eigendom van Ben Schepens, architect	9820 Gent	9820 Gent	Datum			
Deze plannen zijn geheel of gedeeltelijk gereproduceerd worden zonder voorafgaande schriftelijke goedkeuring	BTW /	Kad. Nr	Opgemaakt door	FORMAAT	07	
Het niet nakomen hiervan geeft recht op een schadevergoeding en zal gerechtelijk vervolgd worden.						