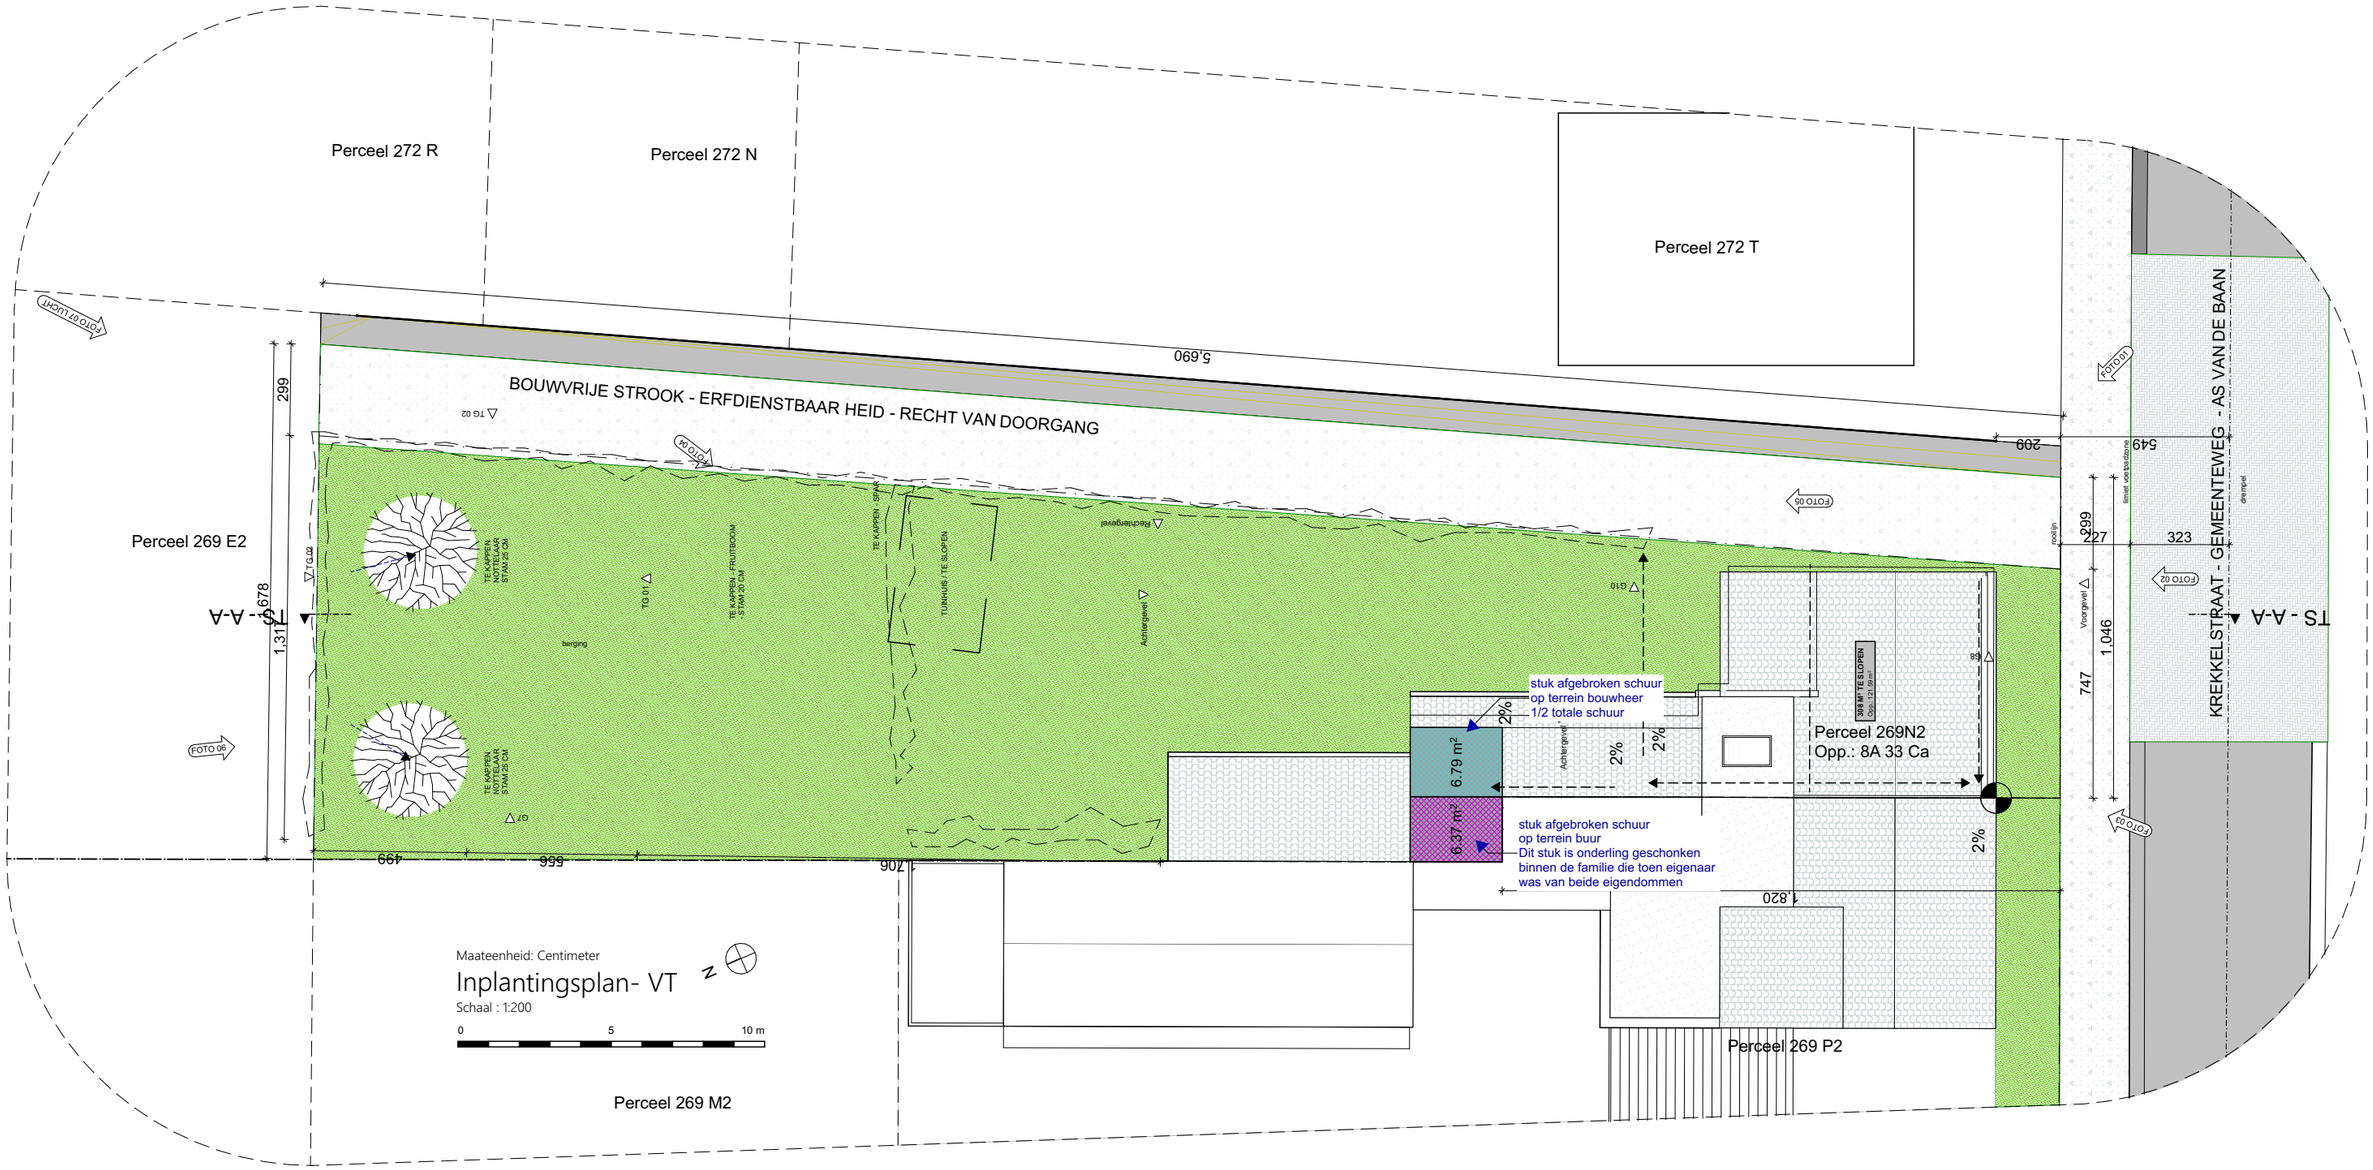

Ben Schepens architect

Hazenlaan 2 - 9032 Gent - Info @ bensschepens.be - +32(0)479-020412 - BTW BE 0719.208.577

220701 VERBOUWEN HALFOPEN BEBOUWING

BOUWHEER

dhr-Mevr Vermeulen - Roque

@ jasper.vermeulen13@gmail.com / claudiaisabel31@gmail.com I

m. 0498420726

RevID	WijzID	Change Name	Datum

DISCLAIMER

Deze plannen zijn bouwaanvraagplannen en mogen niet als uitvoeringsplannen gebruikt worden

Alle plannen zijn eigendom van Ben Schepens, architect

Deze mogen niet geheel of gedeeltelijk gereproduceerd worden zonder voorafgaande schriftelijke goedkeuring.

Het niet naleven hiervan geeft recht op een schadevergoeding en zal gerechtelijk vervolgd worden.

FACTURATIE	WERFADRES
Krekelstraat 48	Krekelstraat 48
9820 Gent	9820 Gent
BTW /	Kad. Nr

I Inplantingsplan- VT

Schaal 1:200

Datum

Opgemaakt door

FORMAAT

Layout ID 01

Revisie