


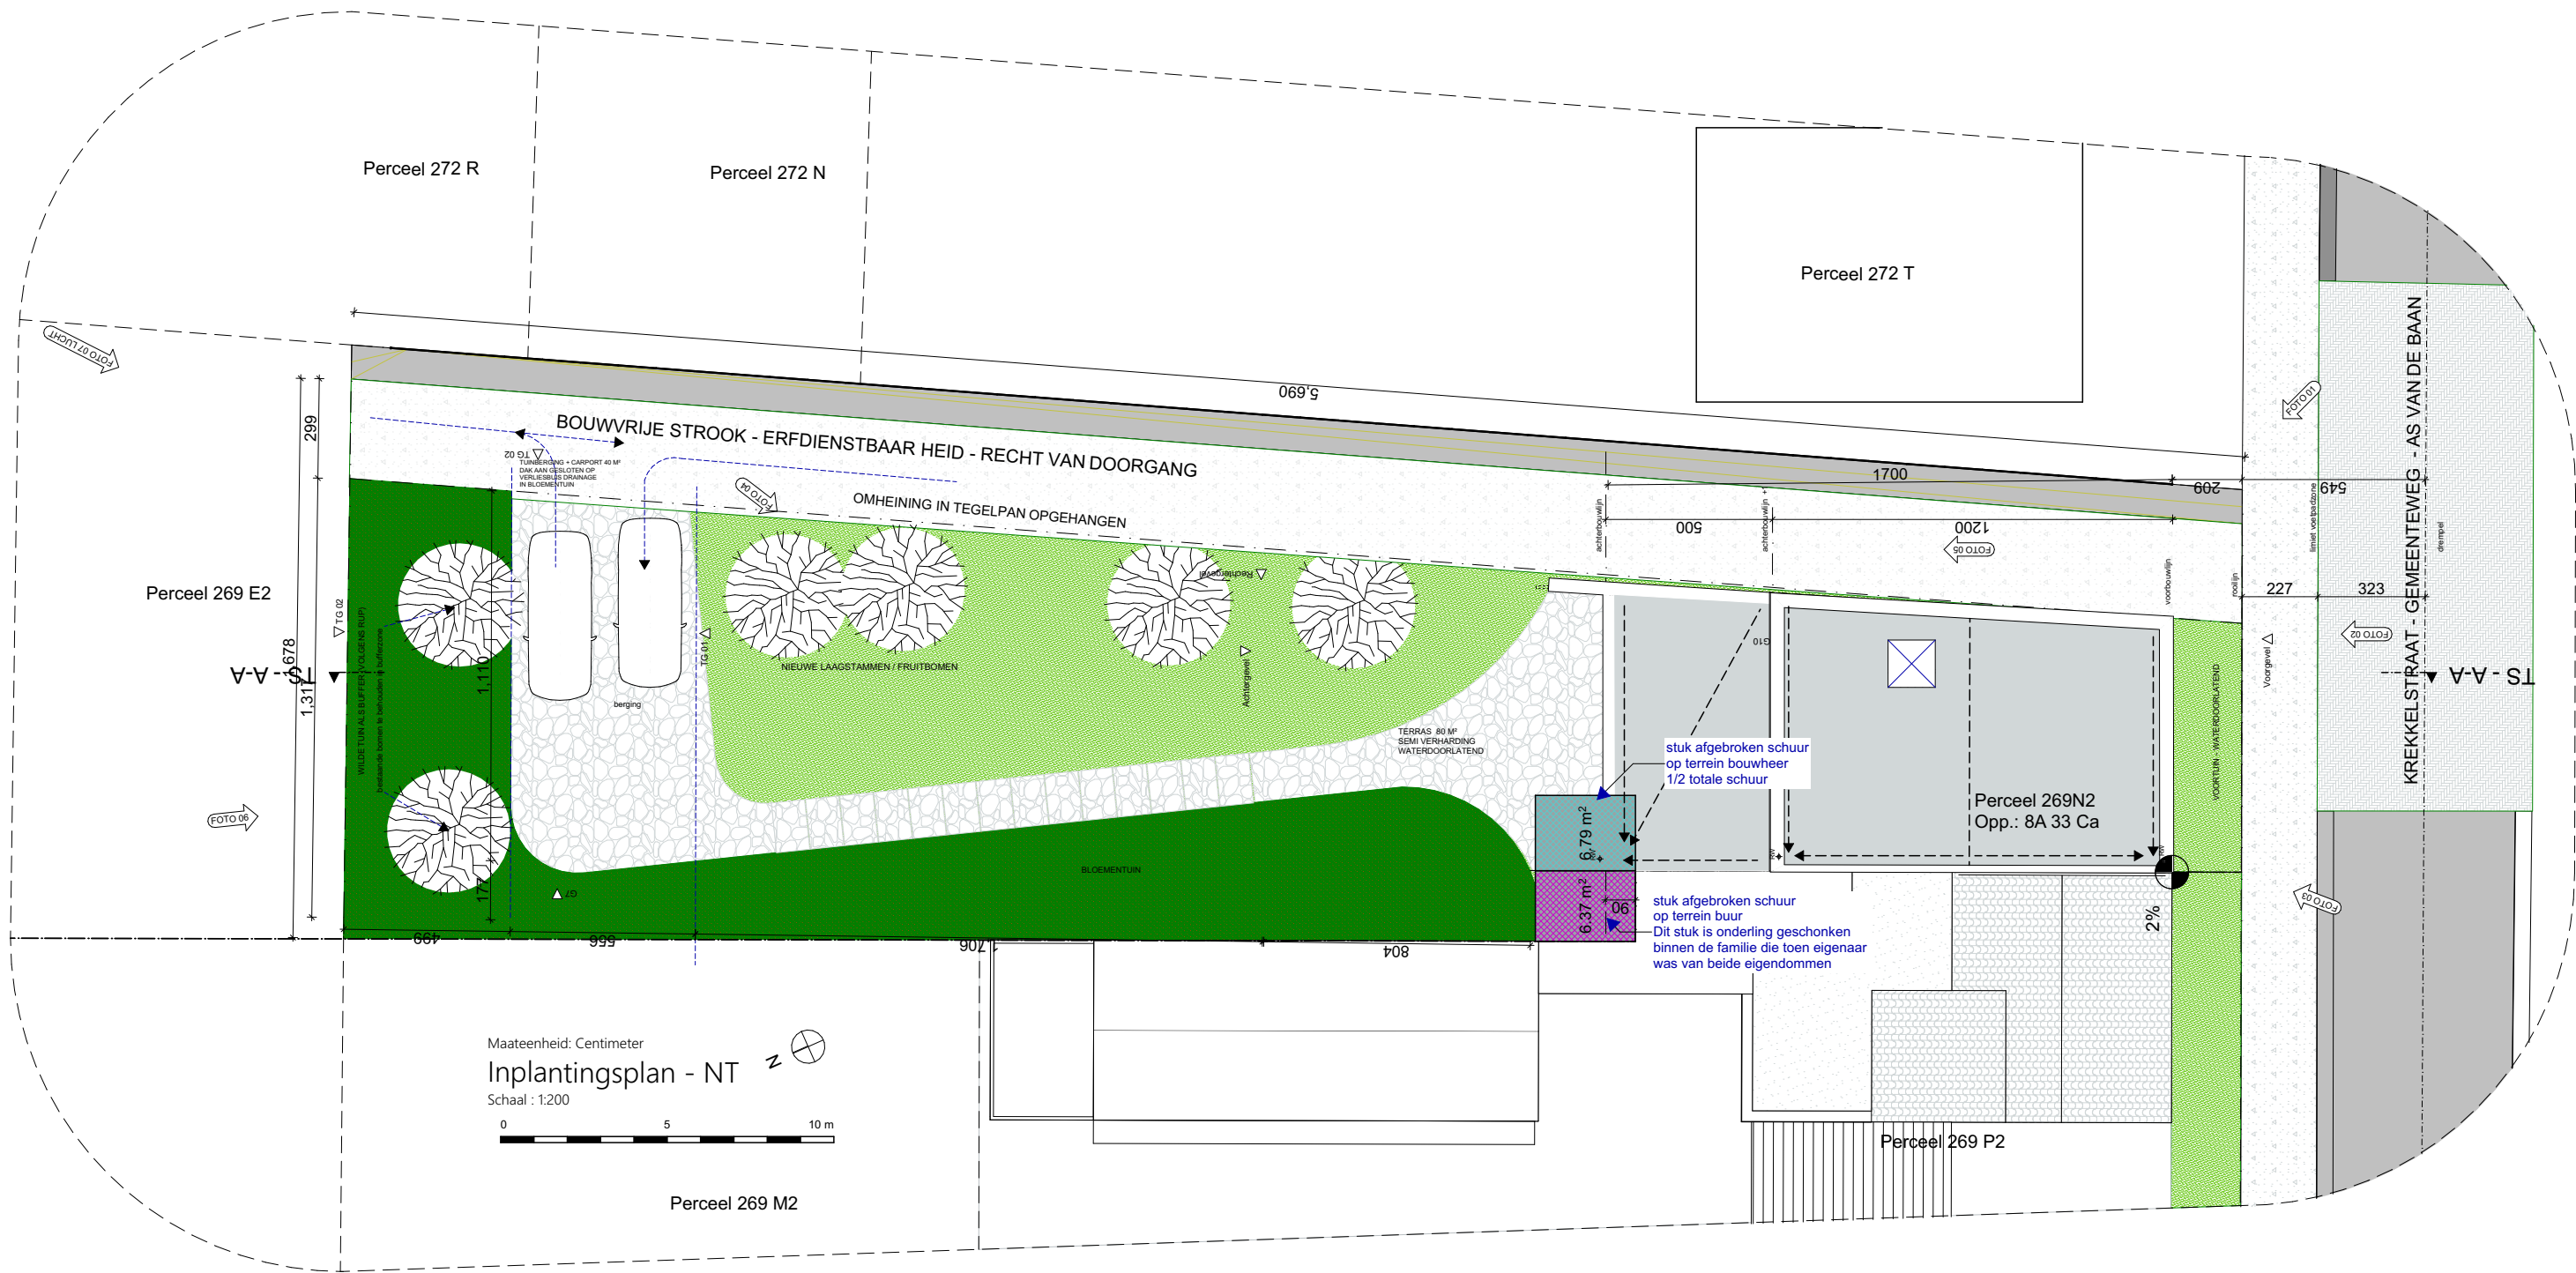

**ZIE BIJZONDERE
VOORWAARDE(N)**

Ben Schepens architect Hazenlaan 2 - 9032 Gent - Info @ bens.schepens.be - +32(0)479-020412 - BTW BE 0719.208.577	220701 VERBOUWEN HALFOPEN BEBOUWING		RevID	WijzID	Change Name	Datum		
	BOUWHEER							
	dhr-Mevr Vermeulen - Roque							
	@ jasper.vermeulen13@gmail.com / claudiasabel31@gmail.com							
	m. 0498420726							
DISCLAIMER Deze plannen zijn bouwaanvraagplannen en mogen niet als uitvoeringsplannen gebruikt worden Alle plannen zijn eigendom van Ben Schepens, architect Deze mogen niet geheel of gedeeltelijk gereproduceerd worden zonder voorafgaande schriftelijke goedkeuring Het niet naleven hiervan geeft recht op een schadevergoeding en zal gerechtelijk vervolgd worden.	FACTURATIE		I Inplantingsplan - NT					
	Krekelstraat 48		WERFADRES		Schaal 1:200		Layout ID	Revisie
	9820 Gent		Krekelstraat 48		Datum			
	BTW /		Kad. Nr		Opge maakt door		01	
					FORMAAT			