


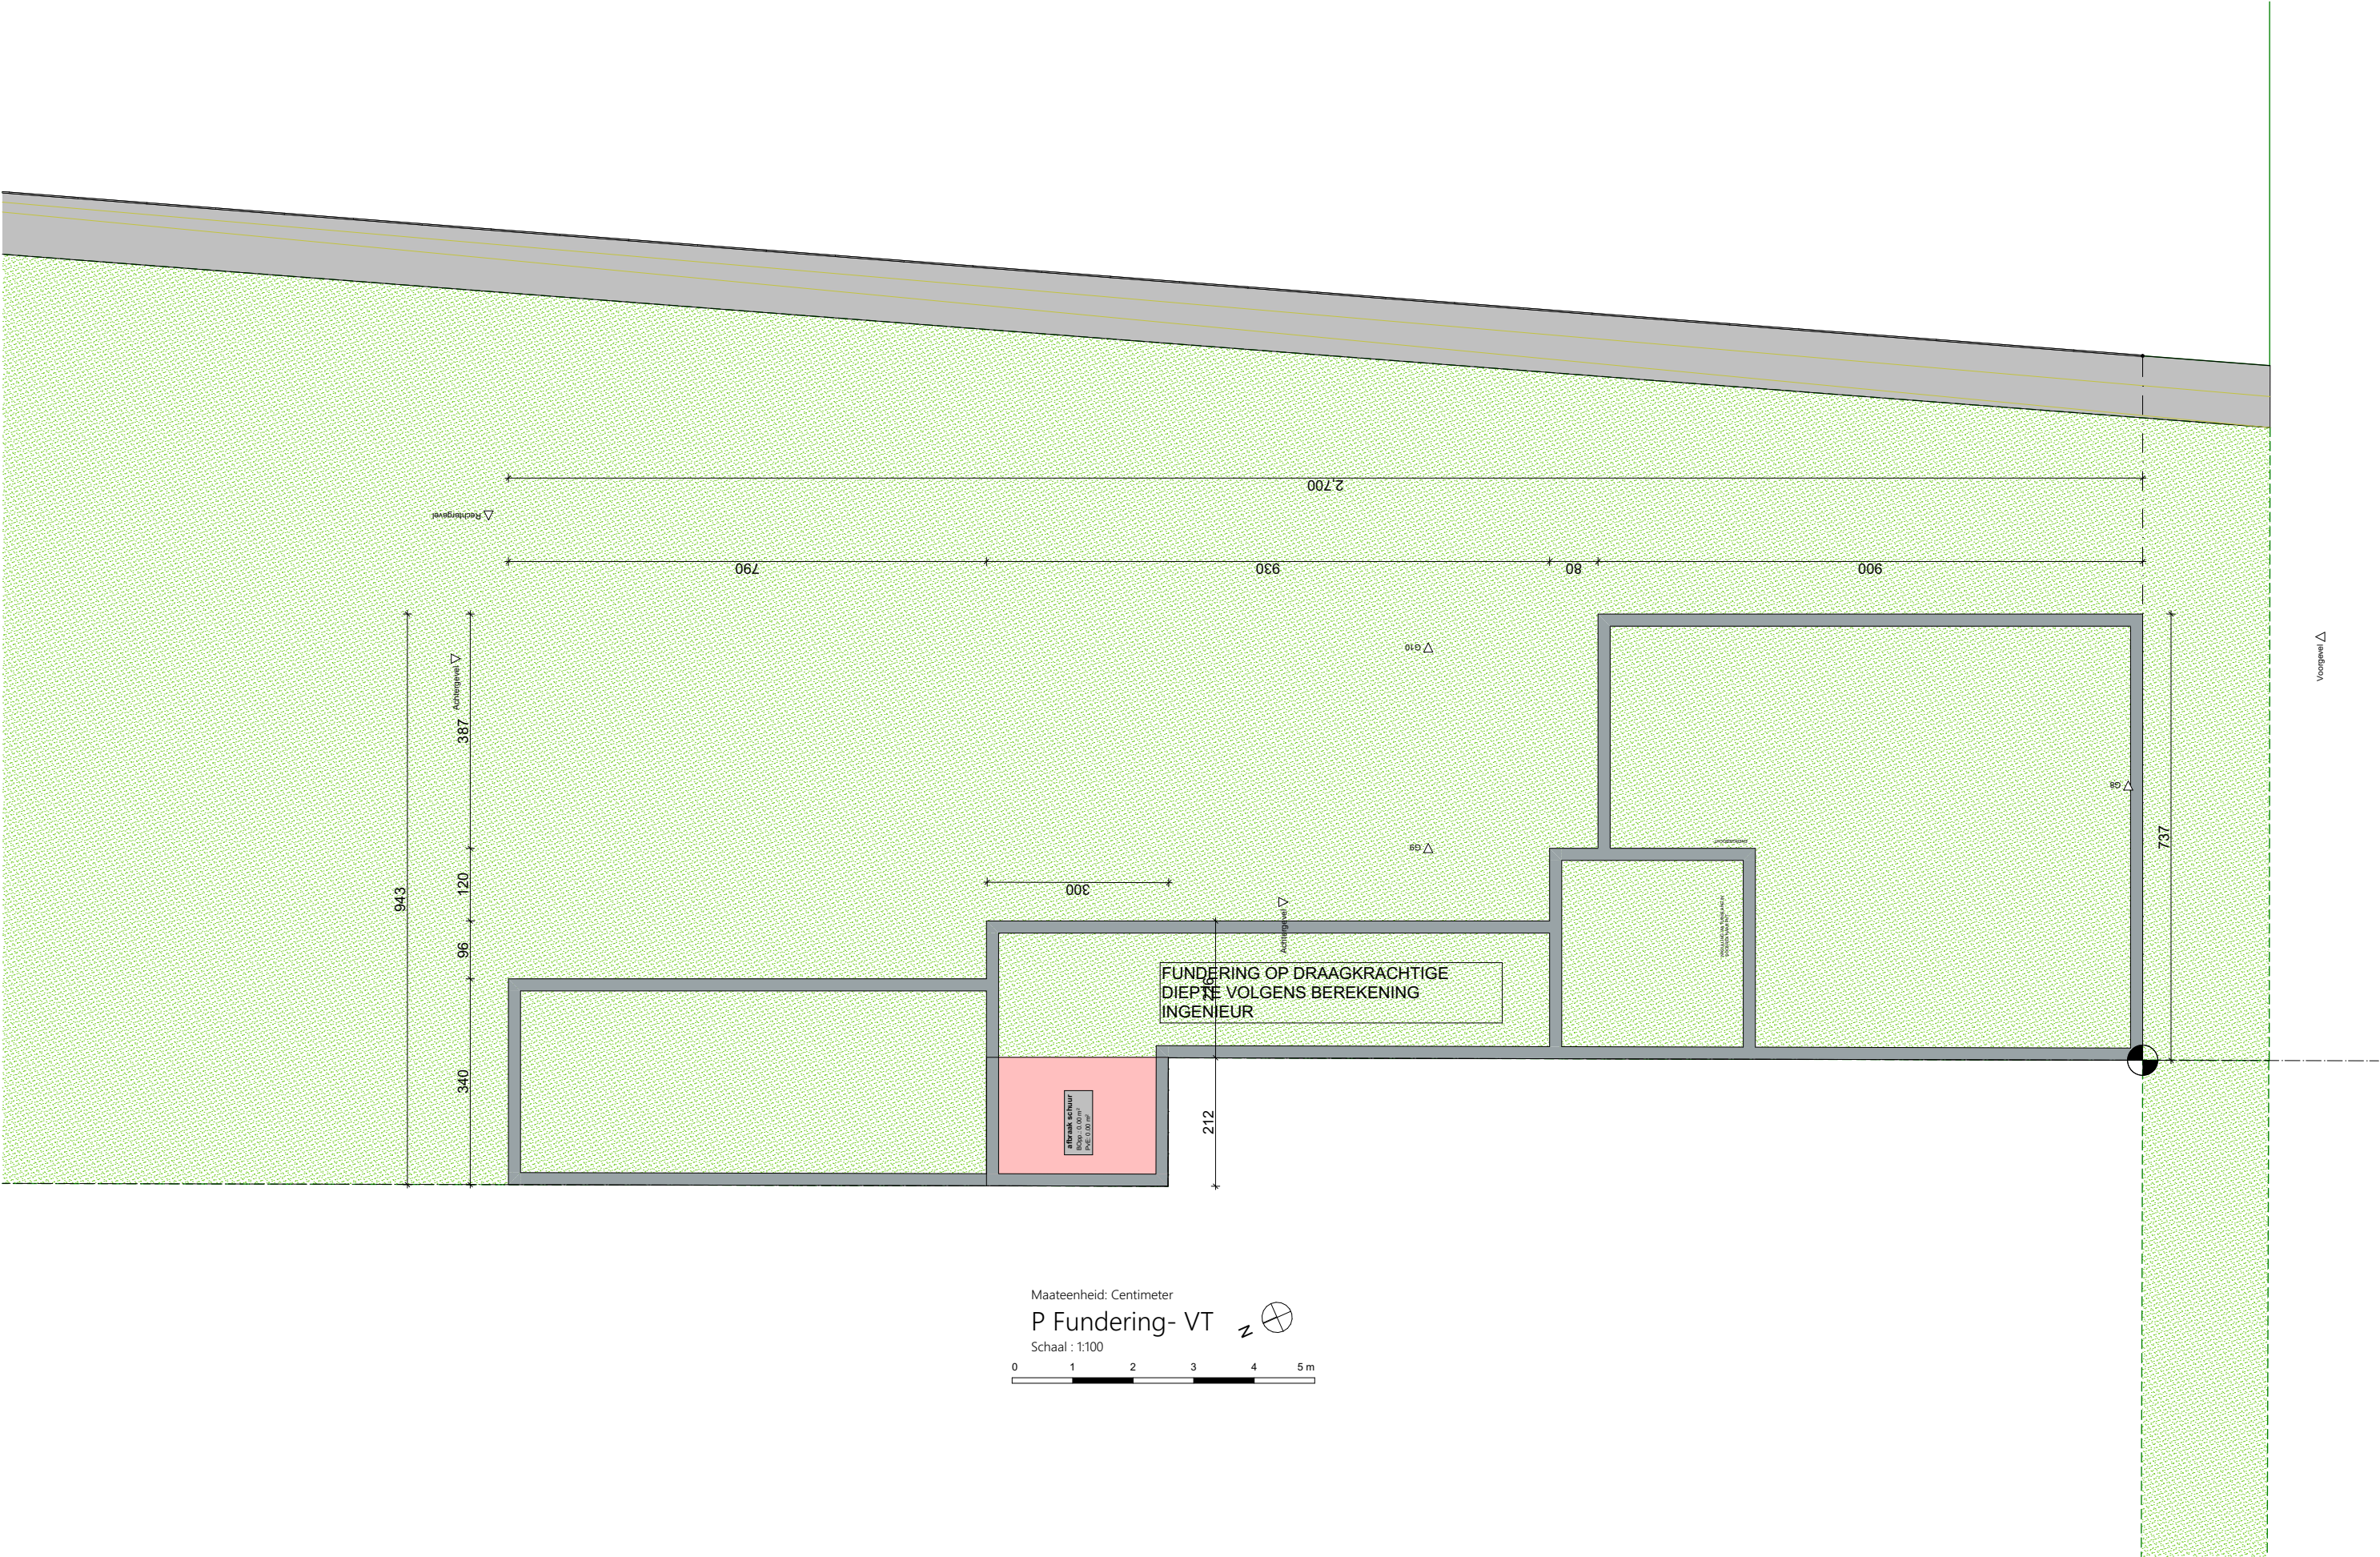

Ben Schepens architect Hazelenlaan 2 - 9032 Sint - Info @ benschepens.be - +32(0)479-020412 - BTW BE 0719.208.557	220701 VERBOUWEN HALFOPEN BEBOUWING		RevID	WijzID	Change Name	Datum
	BOUWHEER					
	dhr-Mevr Vermeulen - Roque					
	@ jasper.vermeulen13@gmail.com / claudiasabel31@gmail.com					
	m. 0498420726					
DISCLAIMER Deze plannen zijn bouwaanvaarten en mogen niet als uitvoeringsplannen gebruikt worden Alle plannen zijn eigendom van Ben Schepens, architect Deze mogen niet geheel of gedeeltelijk gereproduceerd worden zonder voorafgaande schriftelijke goedkeuring Het niet nakomen hiervan geeft recht op een schadevergoeding en zal gerechtelijk vervolgd worden.	FACTURATIE		WERFADRES		I P Fundering- VT	
	Krekelstraat 48		Krekelstraat 48		Schaal 1:100	
	9820 Gent		9820 Gent		Datum	
	BTW /		Kad. Nr		Opge maakt door	
					FORMAAT	
					03	