


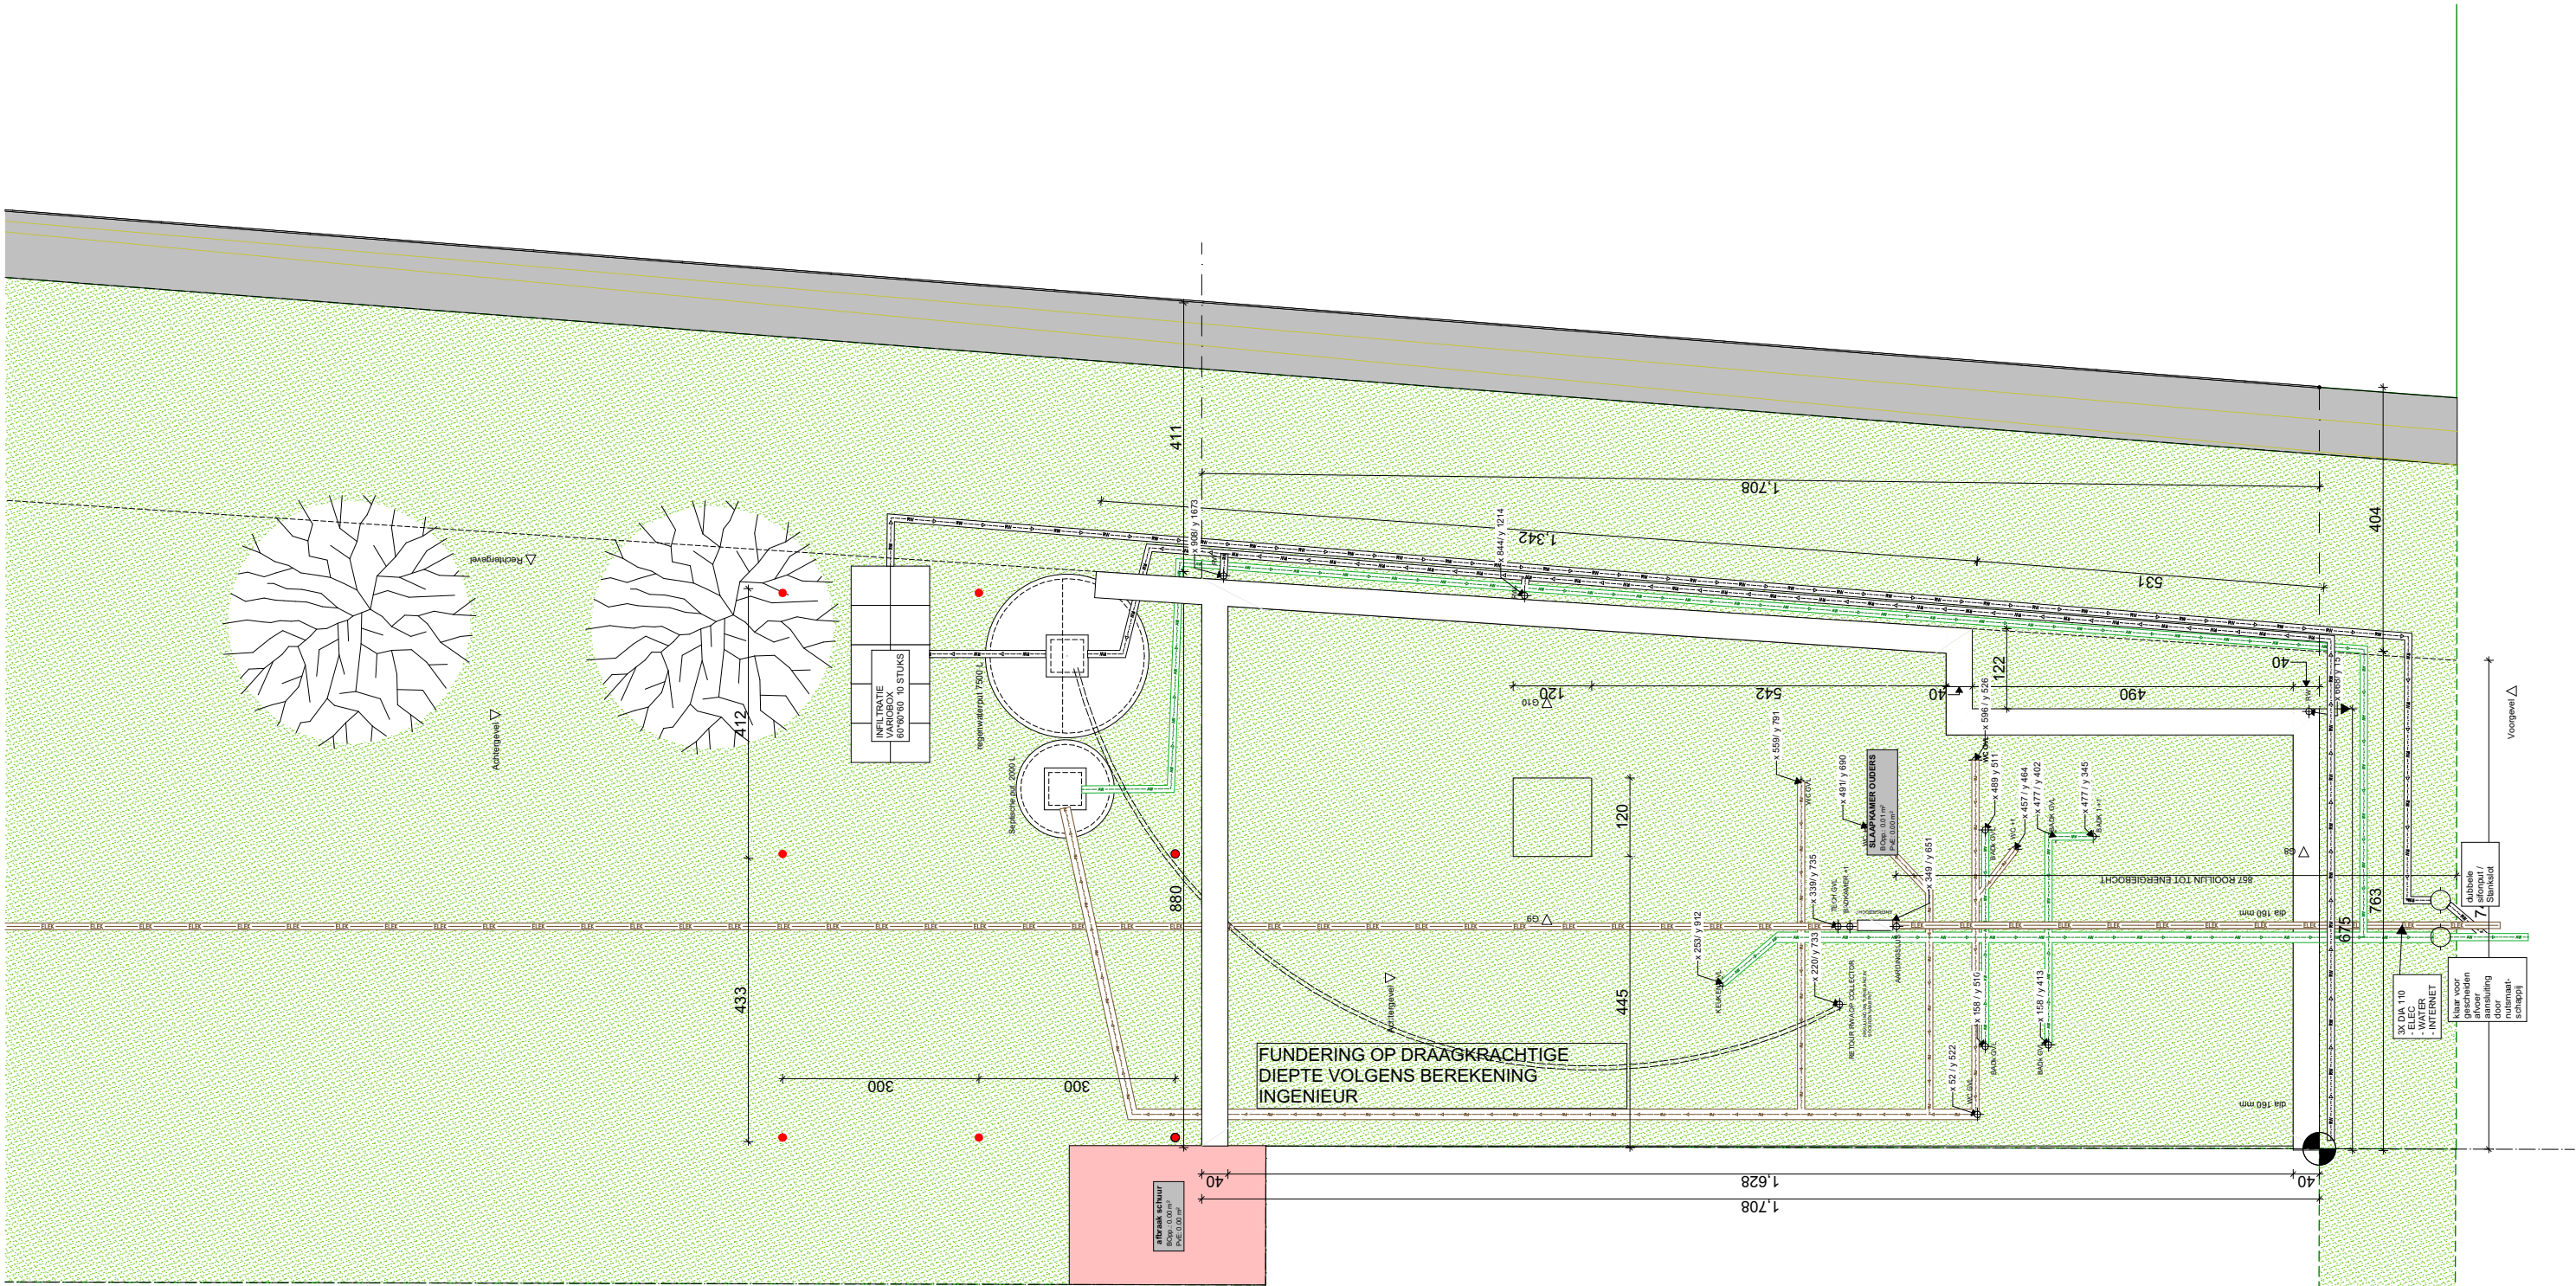

Maateenheid: Centimeter
P Funding- NT
Schaal : 1:100
0 1 2 3 4 5 m

**ZIE BIJZONDERE
VOORWAARDE(N)**

Ben Schepens architect Hazelaan 2 - 9032 Gent - Info @ bens.schepens.be +32(0)479-020412 - BTW BE 0719.208.577	220701 VERBOUWEN HALFOPEN BEBOUWING		RevID	WijzID	Change Name	Datum
	BOUWHEER					
	dhr-Mevr Vermeulen - Roque					
	@ jasper.vermeulen13@gmail.com / claudiasabel31@gmail.com					
	m. 0498420726					
DISCLAIMER Deze plannen zijn bouwvooraanvragen en mogen niet als uitvoeringsplannen gebruikt worden Alle plannen zijn eigendom van Ben Schepens, architect Deze mogen niet geheel of gedeeltelijk gereproduceerd worden zonder voorafgaande schriftelijke goedkeuring Het niet nakomen hiervan geeft recht op een schadevergoeding en zal gerechtelijk vervolgd worden.	FACTURATIE		I P Funding- NT			
	Krekelstraat 48		WERFADRES			
	9820 Gent		Krekelstraat 48		Schaal 1:100	
			9820 Gent		Datum:	
	BTW /		Kad. Nr		Opge maakt door	
				FORMAAT	Layout ID	Revisie
					03	