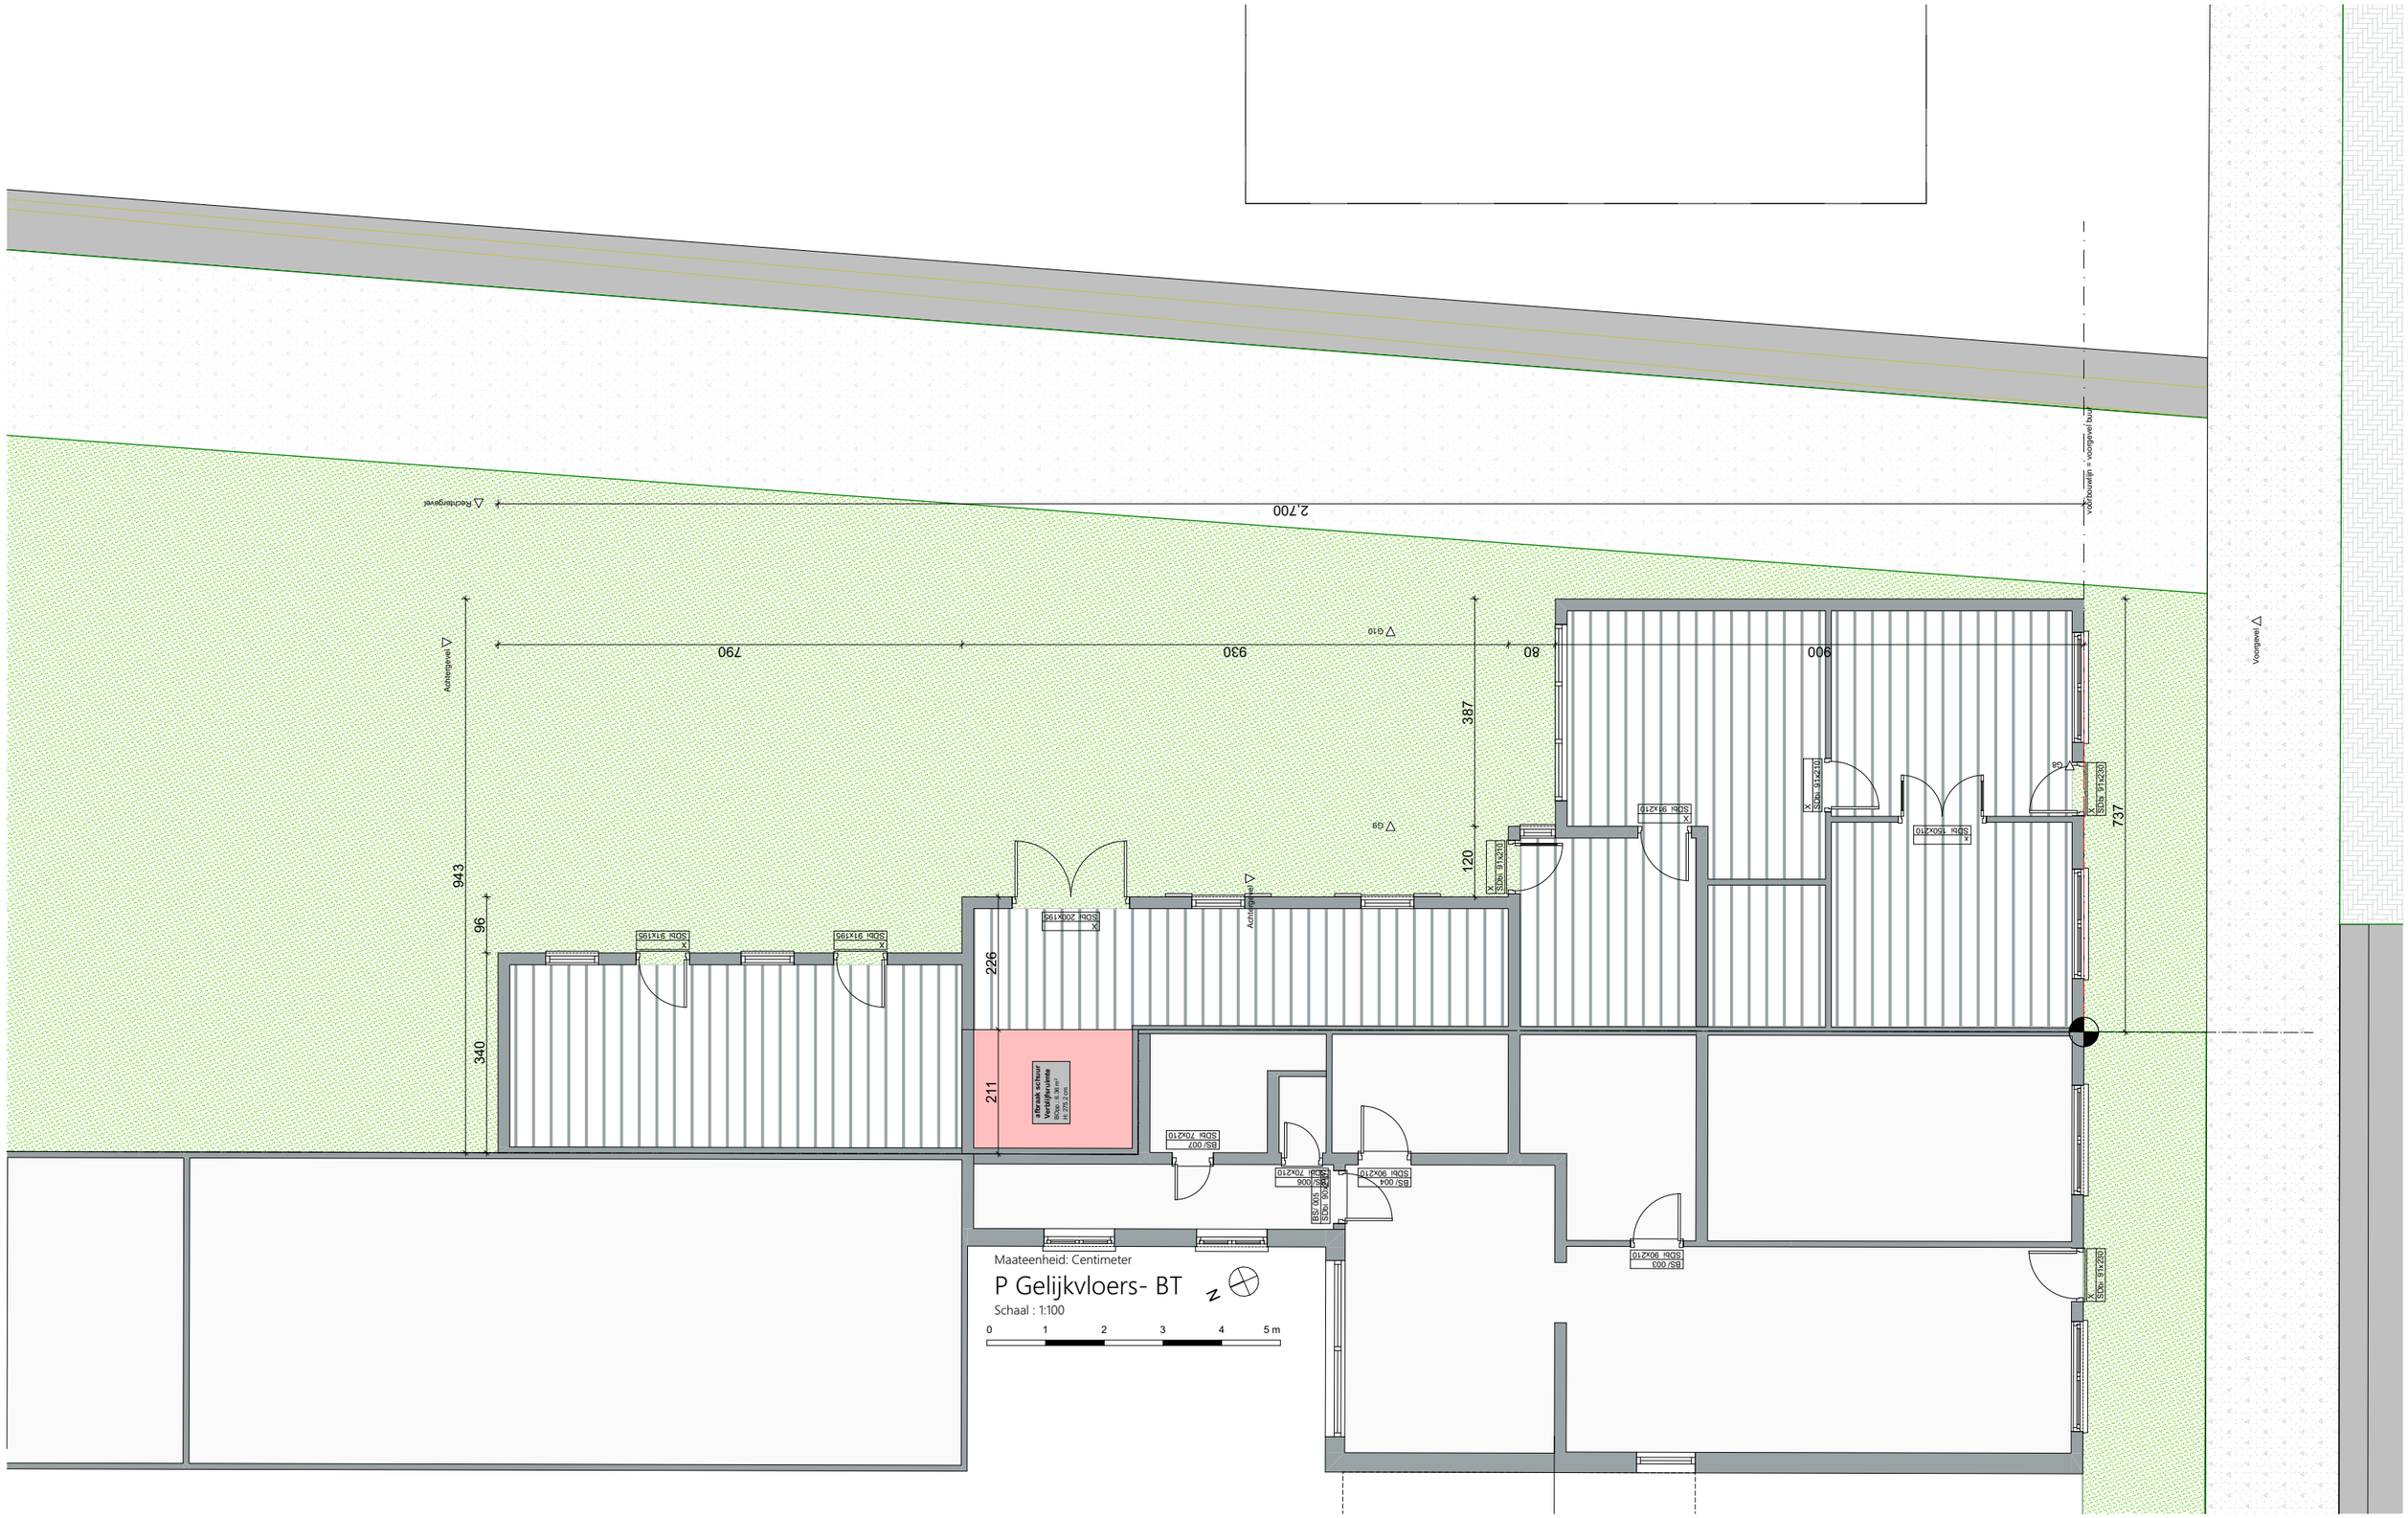


Ben Schepens architect

Hazenlaan 2 - 9032 Gent - Info @ benschepens.be - +32(0)479-020412 - BTW BE 0719.208.577

220701 VERBOUWEN HALFOPEN BEBOUWING

BOUWHEER

dhr-Mevr Vermeulen - Roque

@ jasper.vermeulen13@gmail.com / claudiaisabel31@gmail.com I

m. 0498420726

| RevID | WijzID | Change Name | Datum |
|---|---|---|---|
| | | | |

DISCLAIMER

Deze plannen zijn bouwaanvraagplannen en mogen niet als uitvoeringsplannen gebruikt worden

Alle plannen zijn eigendom van Ben Schepens, architect

Deze mogen niet geheel of gedeeltelijk gereproduceerd worden zonder voorafgaande schriftelijke goedkeuring.

Het niet naleven hiervan geeft recht op een schadevergoeding en zal gerechtelijk vervolgd worden.

| FACTURATIE | WERFADRES |
|---|---|
| Krekelstraat 48 | Krekelstraat 48 |
| 9820 Gent | 9820 Gent |
| BTW / | Kad. Nr |

I P Gelijkvloers- BT

Schaal 1:100

Datum

Opgemaakt door

FORMAAT

Layout ID 04

Revisie