


Maateenheid: Centimeter

S Doorsnede A-A- NT

Schaal : 1:50

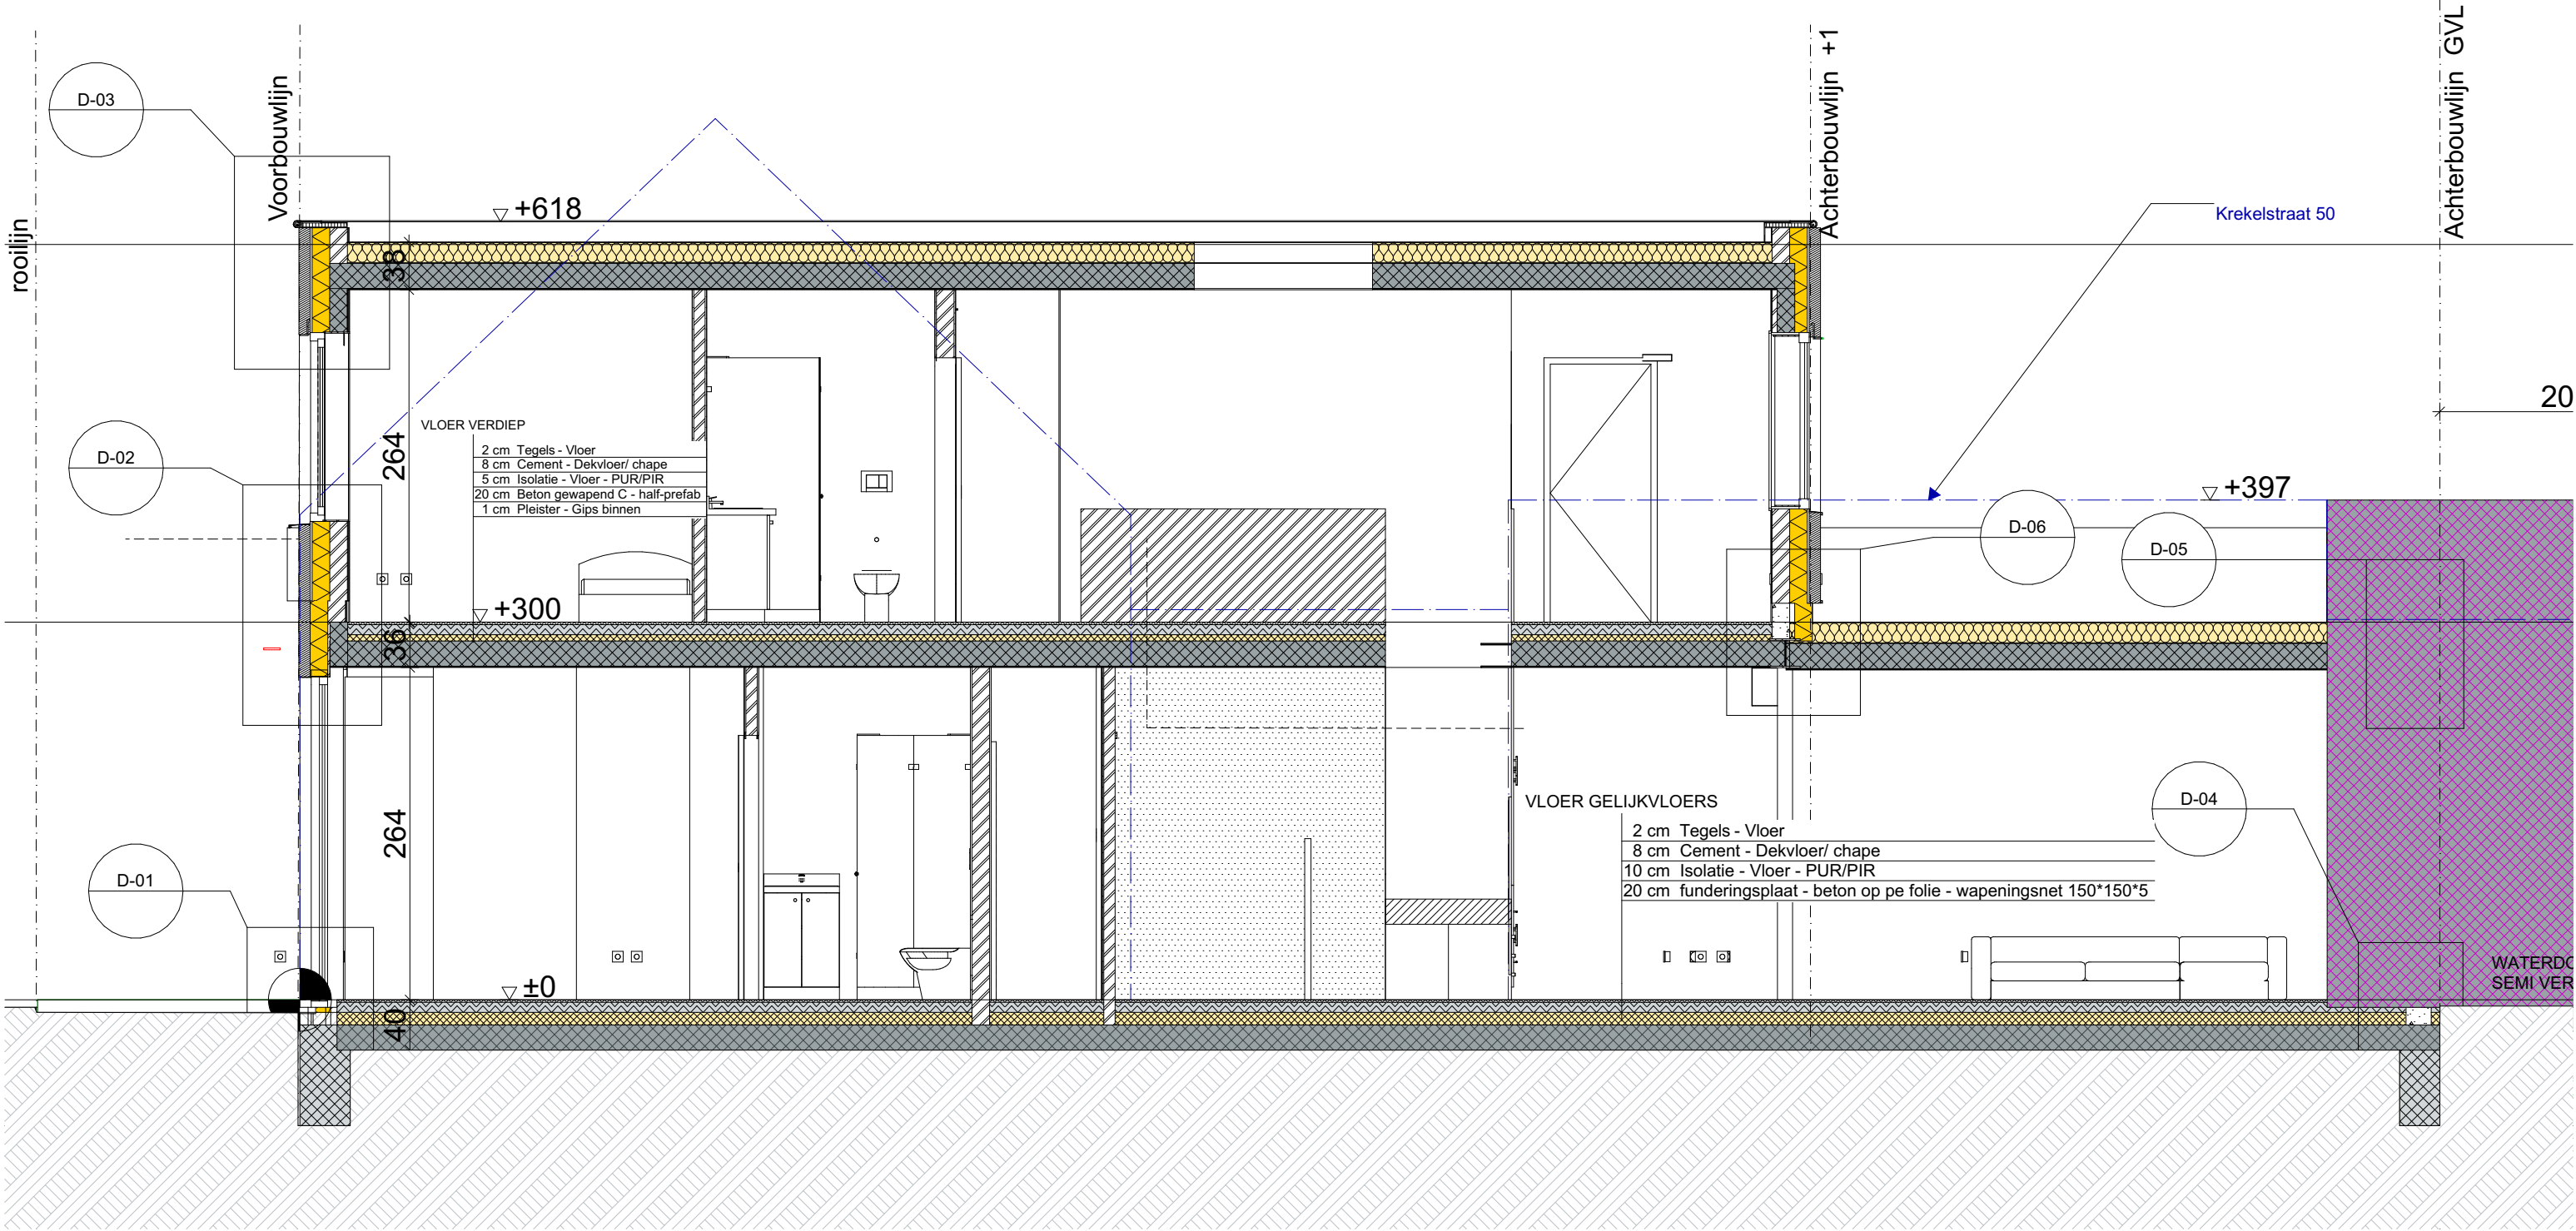

**ZIE BIJZONDERE
VOORWAARDE(N)**

220701 VERBOUWEN HALFOPEN BEBOUWING		RevID	WijzID	Change Name	Datum
BOUWHEER					
dhr-Mevr Vermeulen - Roque					
@ jasper.vermeulen13@gmail.com / claudiasabel31@gmail.com					
m. 0498420726					
DISCLAIMER		FACTURATIE		WERFADRES	
Deze plannen zijn locaalsamenvastgelegd en mogen niet als uitvoeringsplannen gebruikt worden.		Krekelstraat 48		Schaal 1:50	
Alle plannen zijn eigendom van Ben Schepens, architect		9820 Gent		Datum	
Deze plannen zijn geheel of gedeeltelijk gereproduceerd worden zonder schriftelijke goedkeuring.		BTW /		Opgevoerd door	
Het niet naleven hiervan geeft recht op een schadevergoeding en zal gerechtelijk vervolgd worden.		Kad. Nr.		FORMAAT	
				Layout ID	
				06	
				Revisie	