


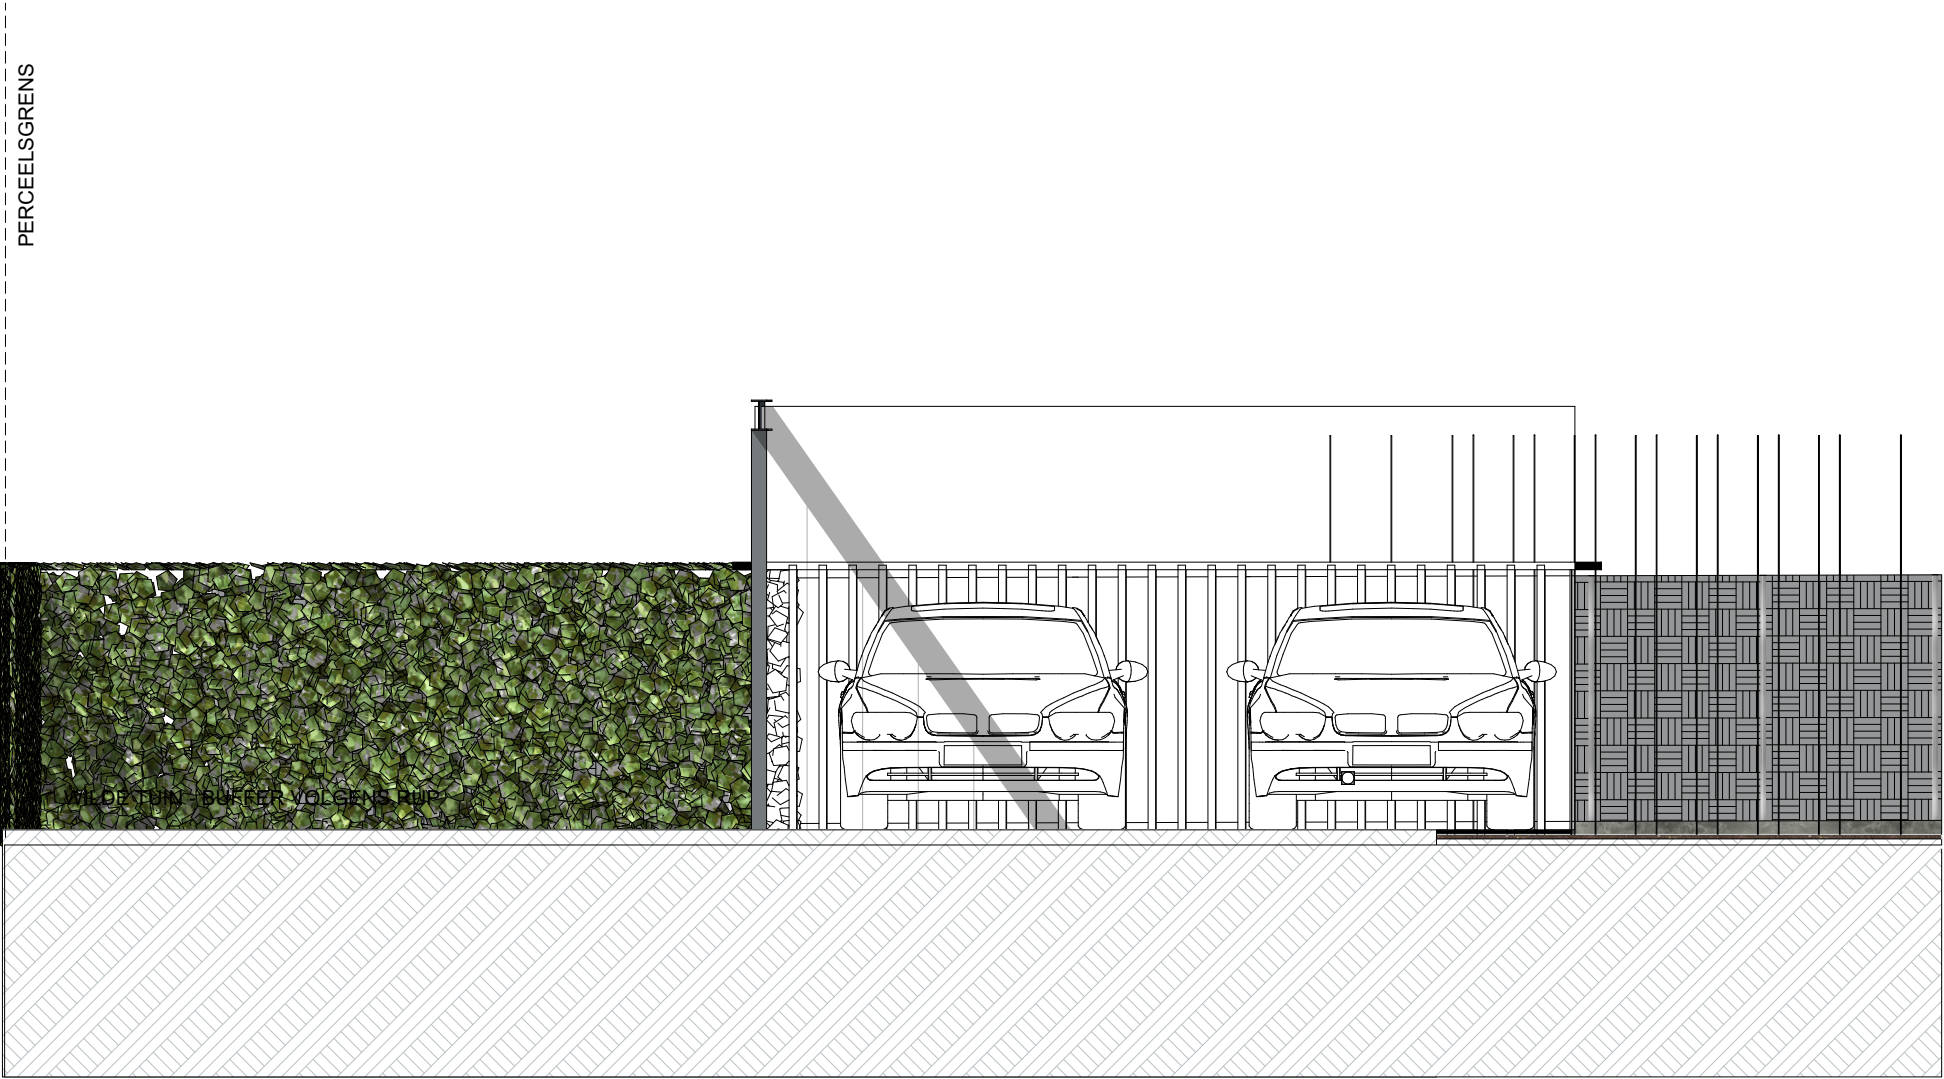

- tuinomheining in tegelpannen
- berging in golfplaat metaal
- levende haag op de grens

Maateenheid: Centimeter

G Zijgevel rechts tuinberging - NT

Schaal : 1:50



ZIE BIJZONDERE
VOORWAARDE(N)

Ben Schepens architect 220701 VERBOUWEN HALFOPEN BEBOUWING BOUWHEER dhr-Mevr Vermeulen - Roque @ jasper.vermeulen13@gmail.com / claudiasabel31@gmail.com m. 0498420726		RevID	WijzID	Change Name	Datum
DISCLAIMER		FACTURATIE		WERFADRES	
Deze plannen zijn locaalsamenvattingen en mogen niet als uitvoeringsplannen gebruikt worden.		Krekelstraat 48		I G Zijgevel rechts tuinberging - NT	
Alle plannen zijn eigendom van Ben Schepens, architect		9820 Gent		Schaal 1:50	
Deze mogen niet geheel of gedeeltelijk gereproduceerd worden zonder voorafgaande schriftelijke goedkeuring.		BTW /		Datum	
Het niet naleven hiervan geeft recht op een schadevergoeding en zal gerechtelijk vervolgd worden.		Kad. Nr.		Opgemaakt door	
				FORMAAT	Revisie
					Layout ID
					13