


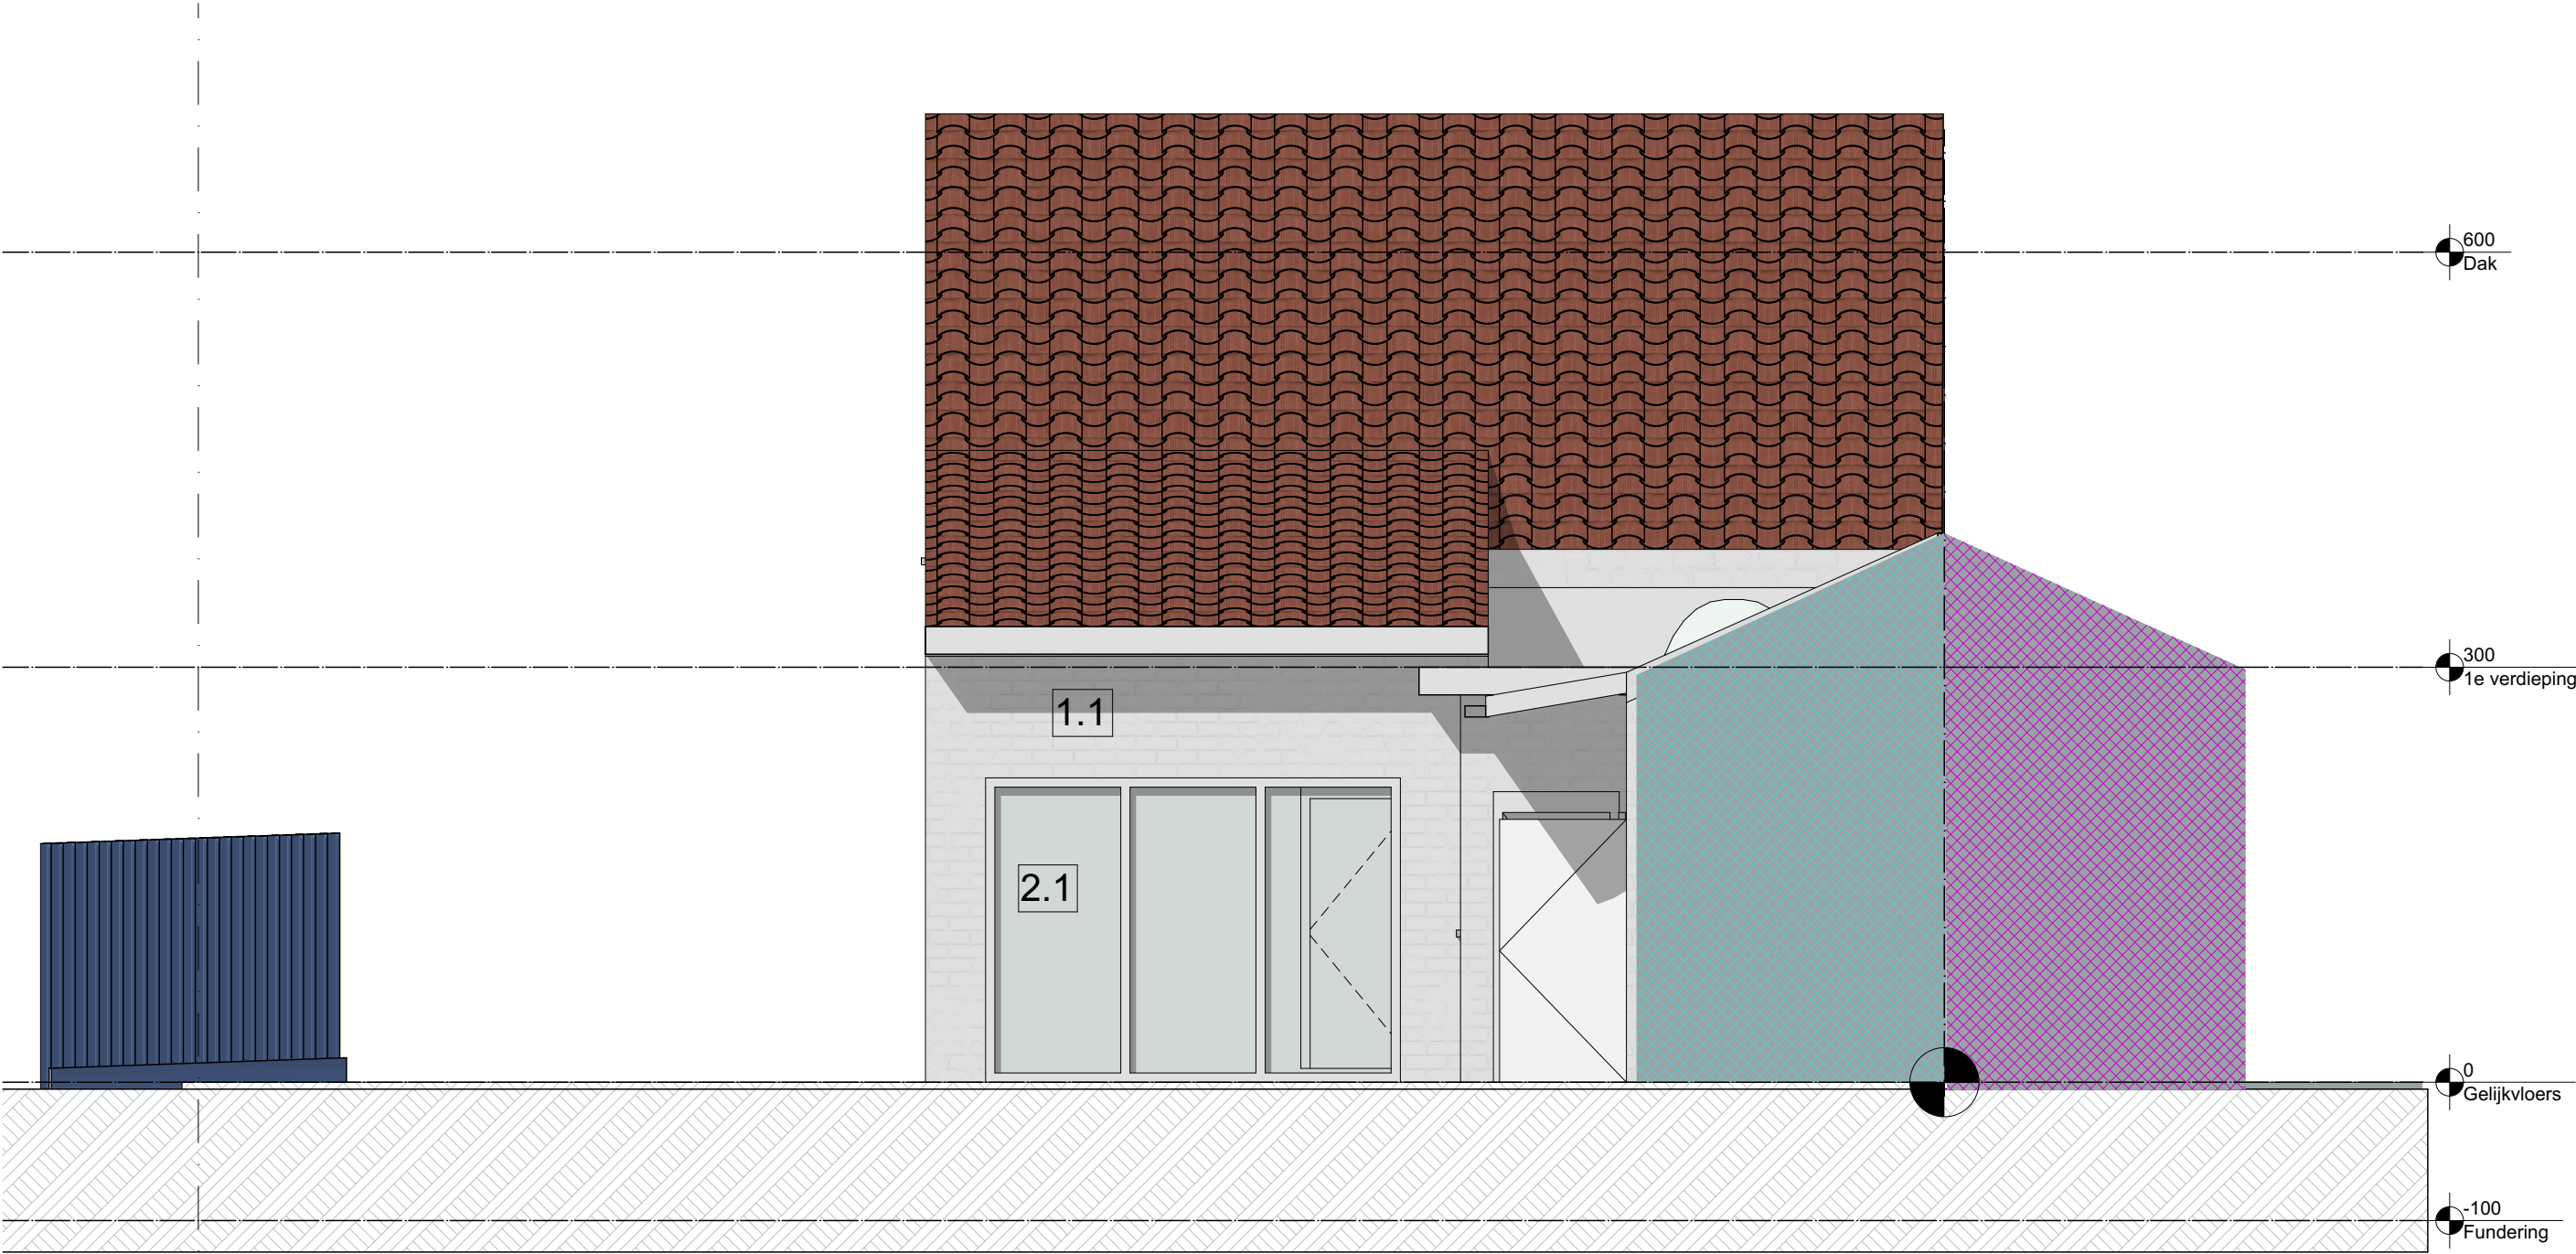

Maateenheid: Centimeter

G Achtergevel- BT

Schaal : 1:50



Ben Schepens architect Hazelaan 2 - 9032 Gent - Info @ bens.schepens.be - +32(0)479-020412 - BTW BE 0719.208.577	220701 VERBOUWEN HALFOPEN BEBOUWING		RevID	WijzID	Change Name	Datum
	BOUWHEER					
	dhr-Mevr Vermeulen - Roque					
	@ jasper.vermeulen13@gmail.com / claudiasabel31@gmail.com					
	m. 0498420726					
DISCLAIMER	FACTURATIE		WERFADRES		I G Achtergevel- BT	
	Krekelstraat 48		Krekelstraat 48		Schaal 1:50	
	9820 Gent		9820 Gent		Datum	
	BTW /		Kad. Nr.		Opgemaakt door	
					FORMAAT	
					09	