


tuinomheining in tegelpannen

berging in golfplaat metaal

levende haag op de grens

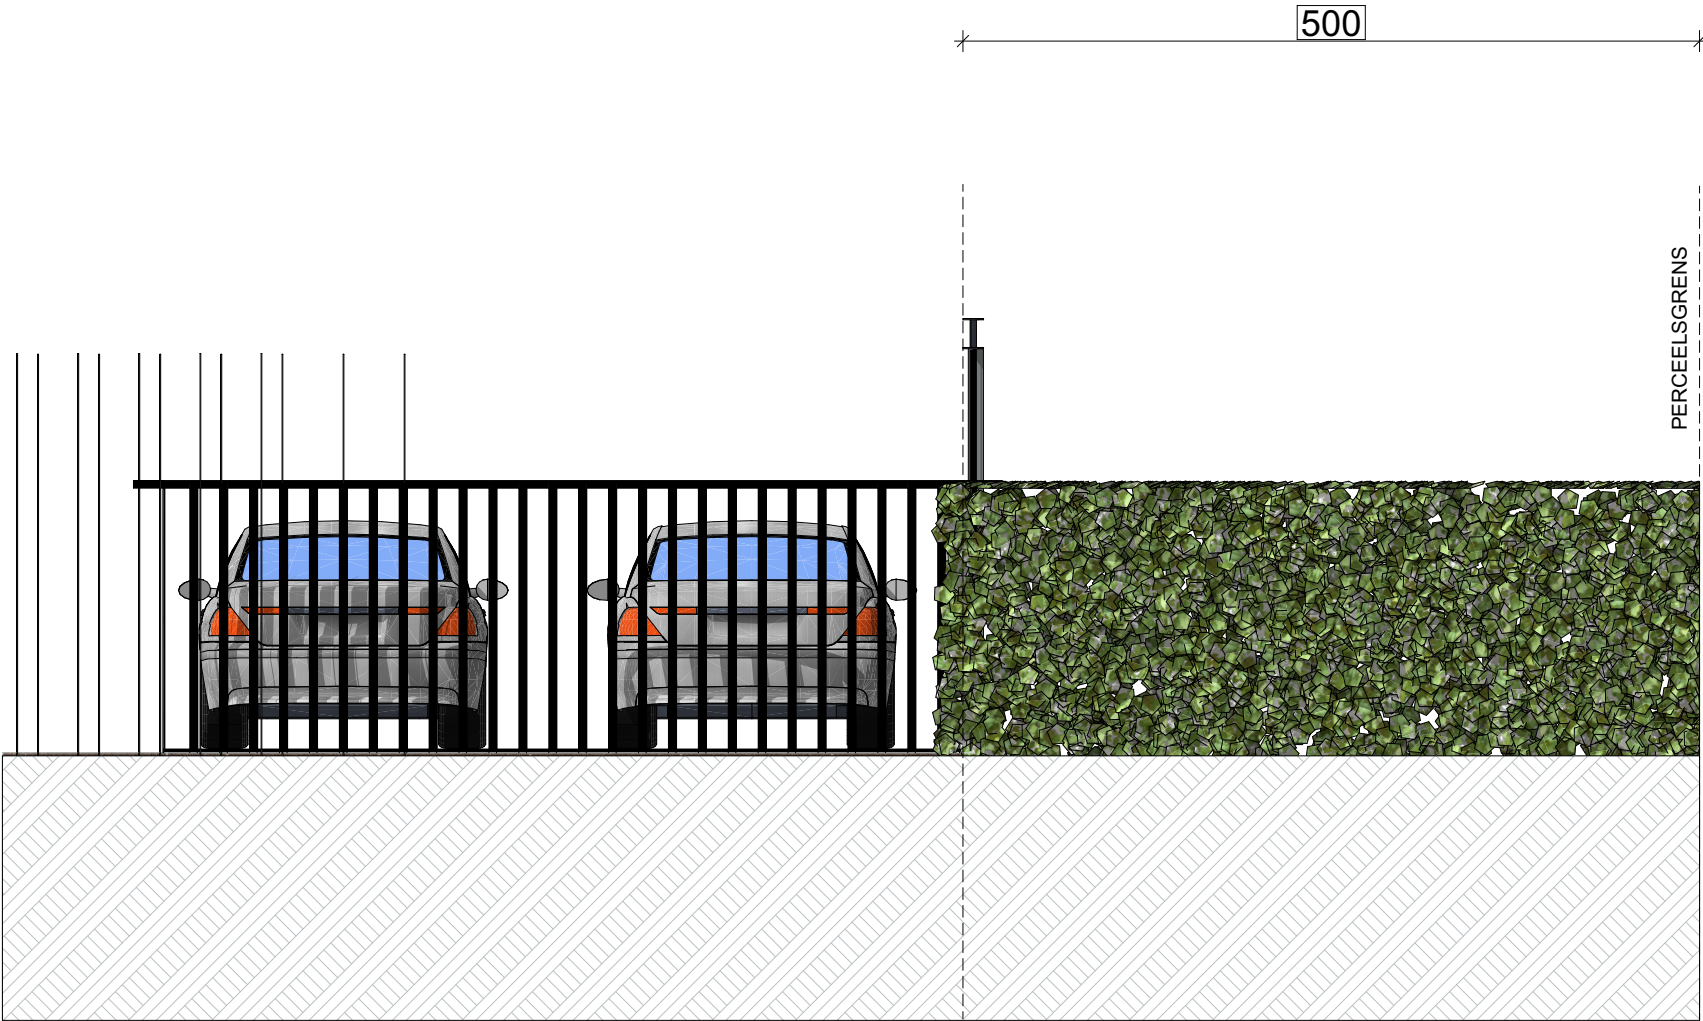

Maateenheid: Centimeter

G Zijgevel links tuinberging - NT

Schaal : 1:50



ZIE BIJZONDERE
VOORWAARDE(N)

Ben Schepens architect Hazenlaan 2 - 9032 Gent - Info @ bens.schepens.be - +32(0)479-020412 - BTW BE 07.19.208.577	220701 VERBOUWEN HALFOPEN BEBOUWING		RevID	WijzID	Change Name	Datum
	BOUWHEER					
	dhr-Mevr Vermeulen - Roque					
	@ jasper.vermeulen13@gmail.com / claudiasabel31@gmail.com m. 0498420726					
DISCLAIMER Deze plannen zijn bouwvooraanvragen en mogen niet als uitvoeringsplannen gebruikt worden Alle plannen zijn eigendom van Ben Schepens, architect Deze mogen niet geheel of gedeeltelijk gereproduceerd worden zonder voorafgaande schriftelijke goedkeuring Het niet nakomen hiervan geeft recht op een schadevergoeding en zal gerechtelijk vervolgd worden.	FACTURATIE		WERFADRES		I G Zijgevel links tuinberging - NT	
	Krekelstraat 48		Krekelstraat 48		Schaal 1:50	
	9820 Gent		9820 Gent		Datum	
	BTW /		Kad. Nr.		Opgemaakt door	Revisie
					FORMAAT	11