


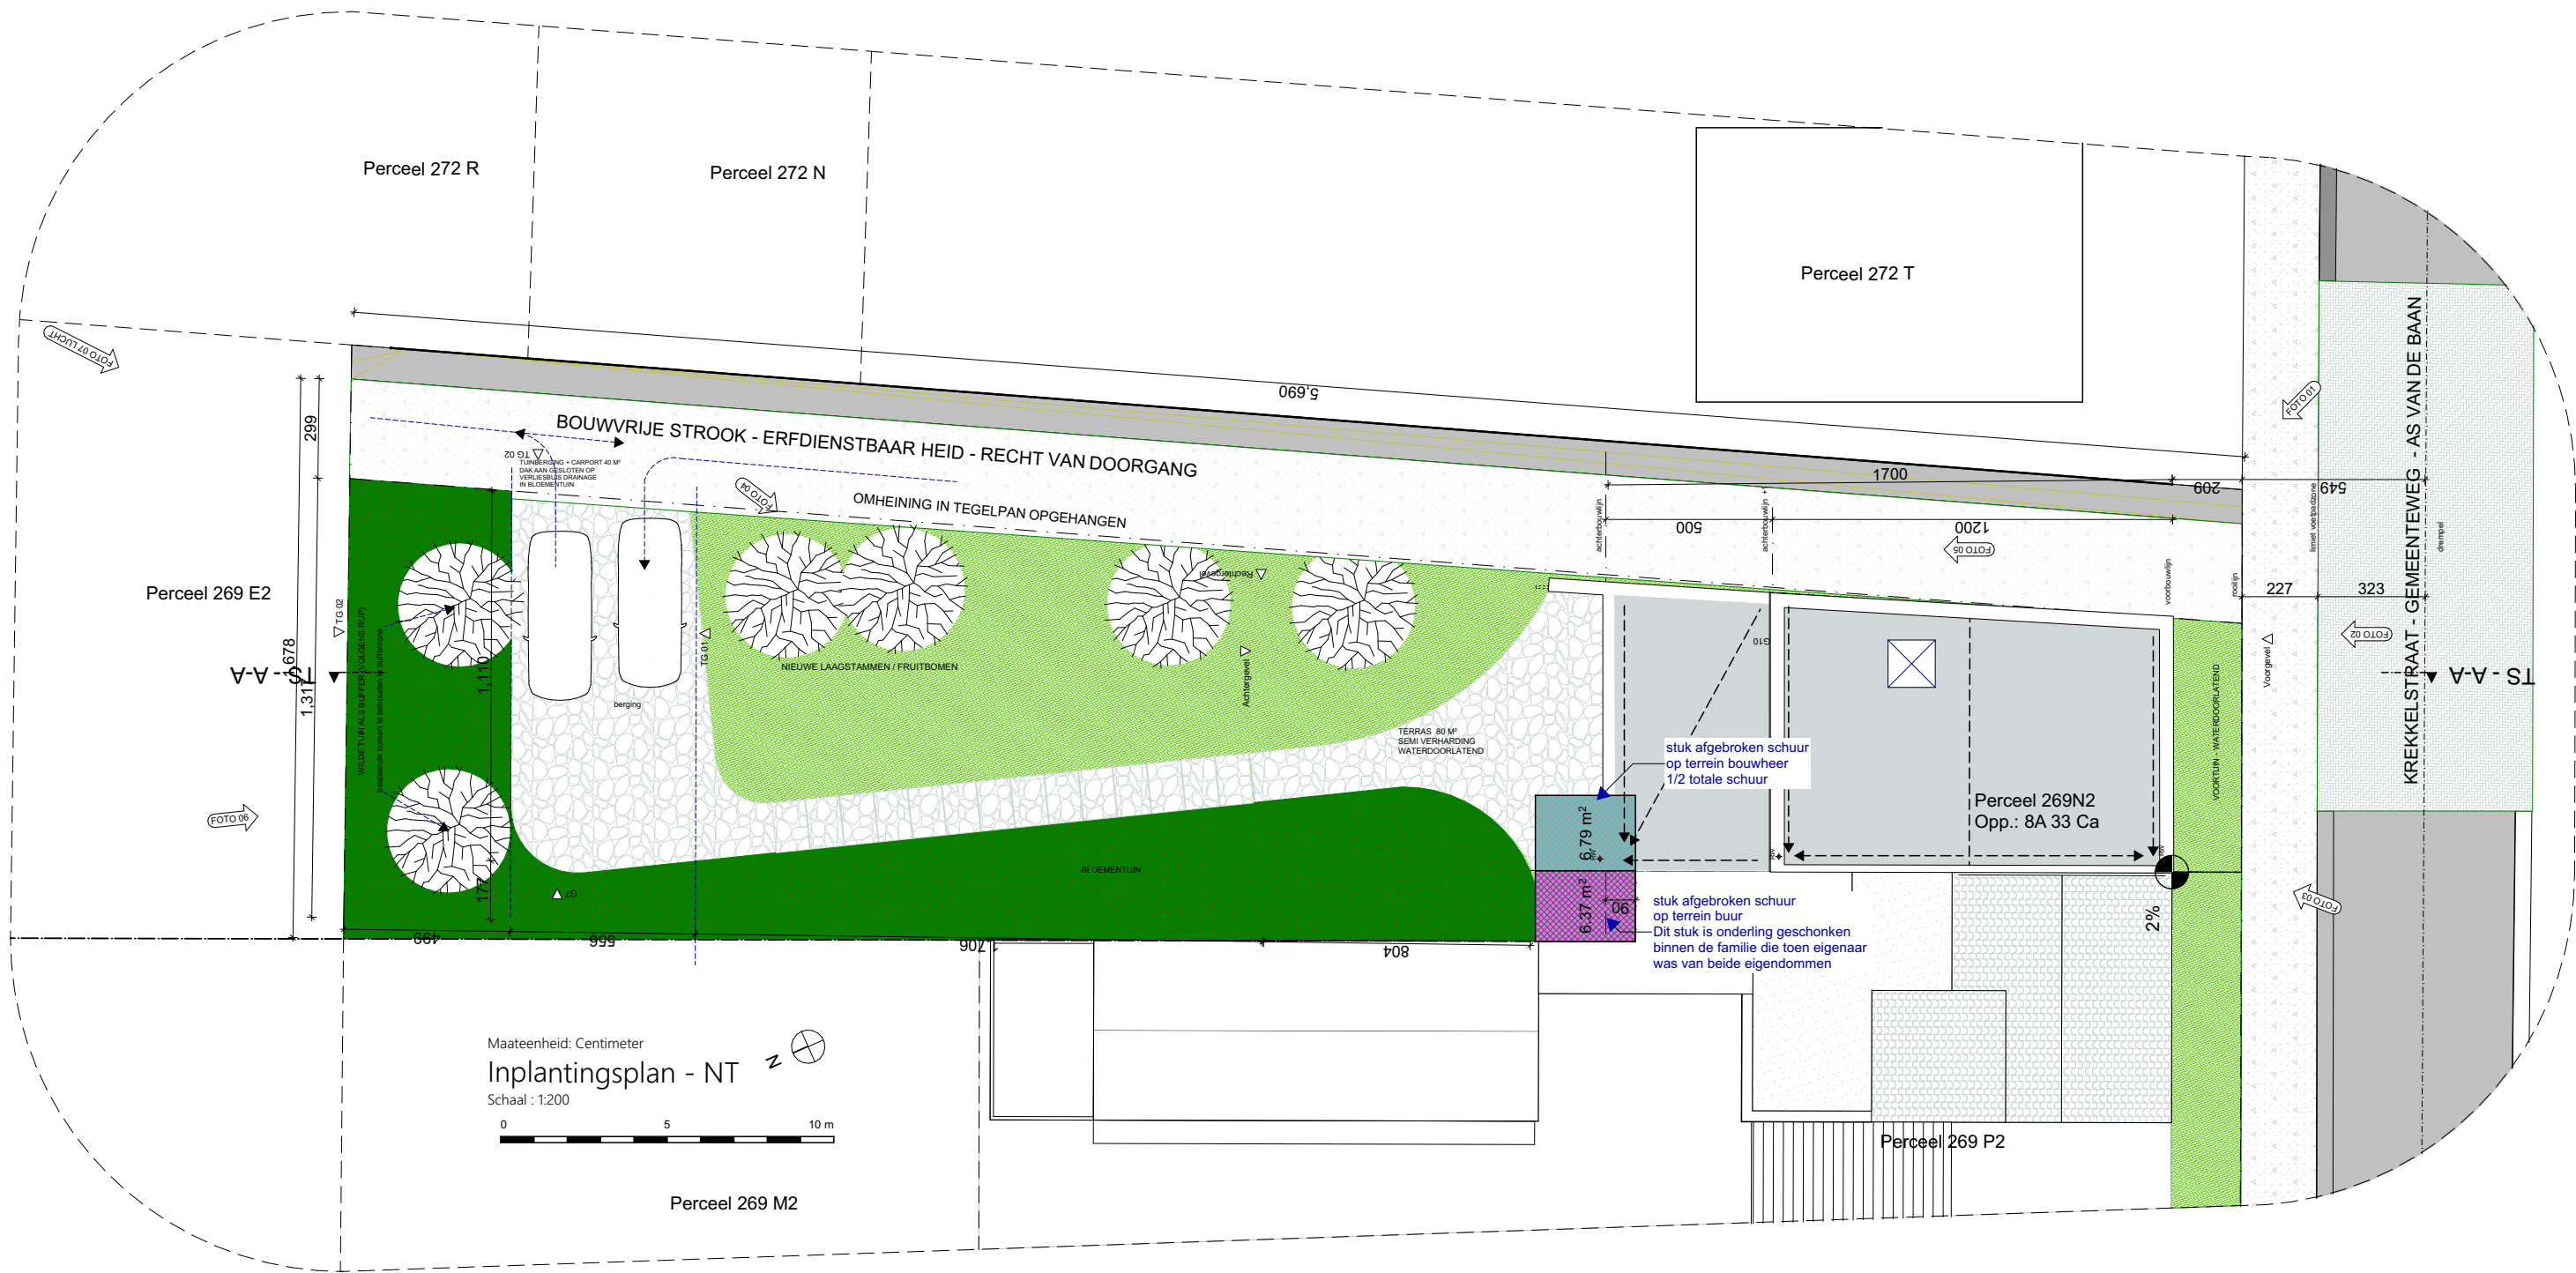

**ZIE BIJZONDERE
VOORWAARDE(N)**

Ben Schepens architect Hazelaan 2 - 9032 Gent - Info @ ben@schepens.be +32(0)479-020412 - BTW BE 0719.208.577	220701 VERBOUWEN HALFOPEN BEBOUWING		RevID	WijzID	Change Name	Datum
	BOUWHEER					
	dhr-Mevr Vermeulen - Roque					
	@ jasper.vermeulen13@gmail.com / claudiasabel31@gmail.com					
	m. 0498420726					
DISCLAIMER Deze plannen zijn bouwvooraanvraagplannen en mogen niet als uitvoeringsplannen gebruikt worden Alle plannen zijn eigendom van Ben Schepens, architect Deze plannen zijn geheel of gedeeltelijk geproduceerd zonder voorafgaande schriftelijke goedkeuring Het niet naleven hiervan geeft recht op een schadevergoeding en zal gerechtelijk vervolgd worden.	FACTURATIE		I Inplantingsplan - NT			
	Krekelstraat 48		WERFADRES		Schaal 1:200	
	9820 Gent		Krekelstraat 48		Datum:	
	BTW /		9820 Gent		Opgeemaakt door	
			Kad. Nr		FORMAAT	
					01	Revisie