


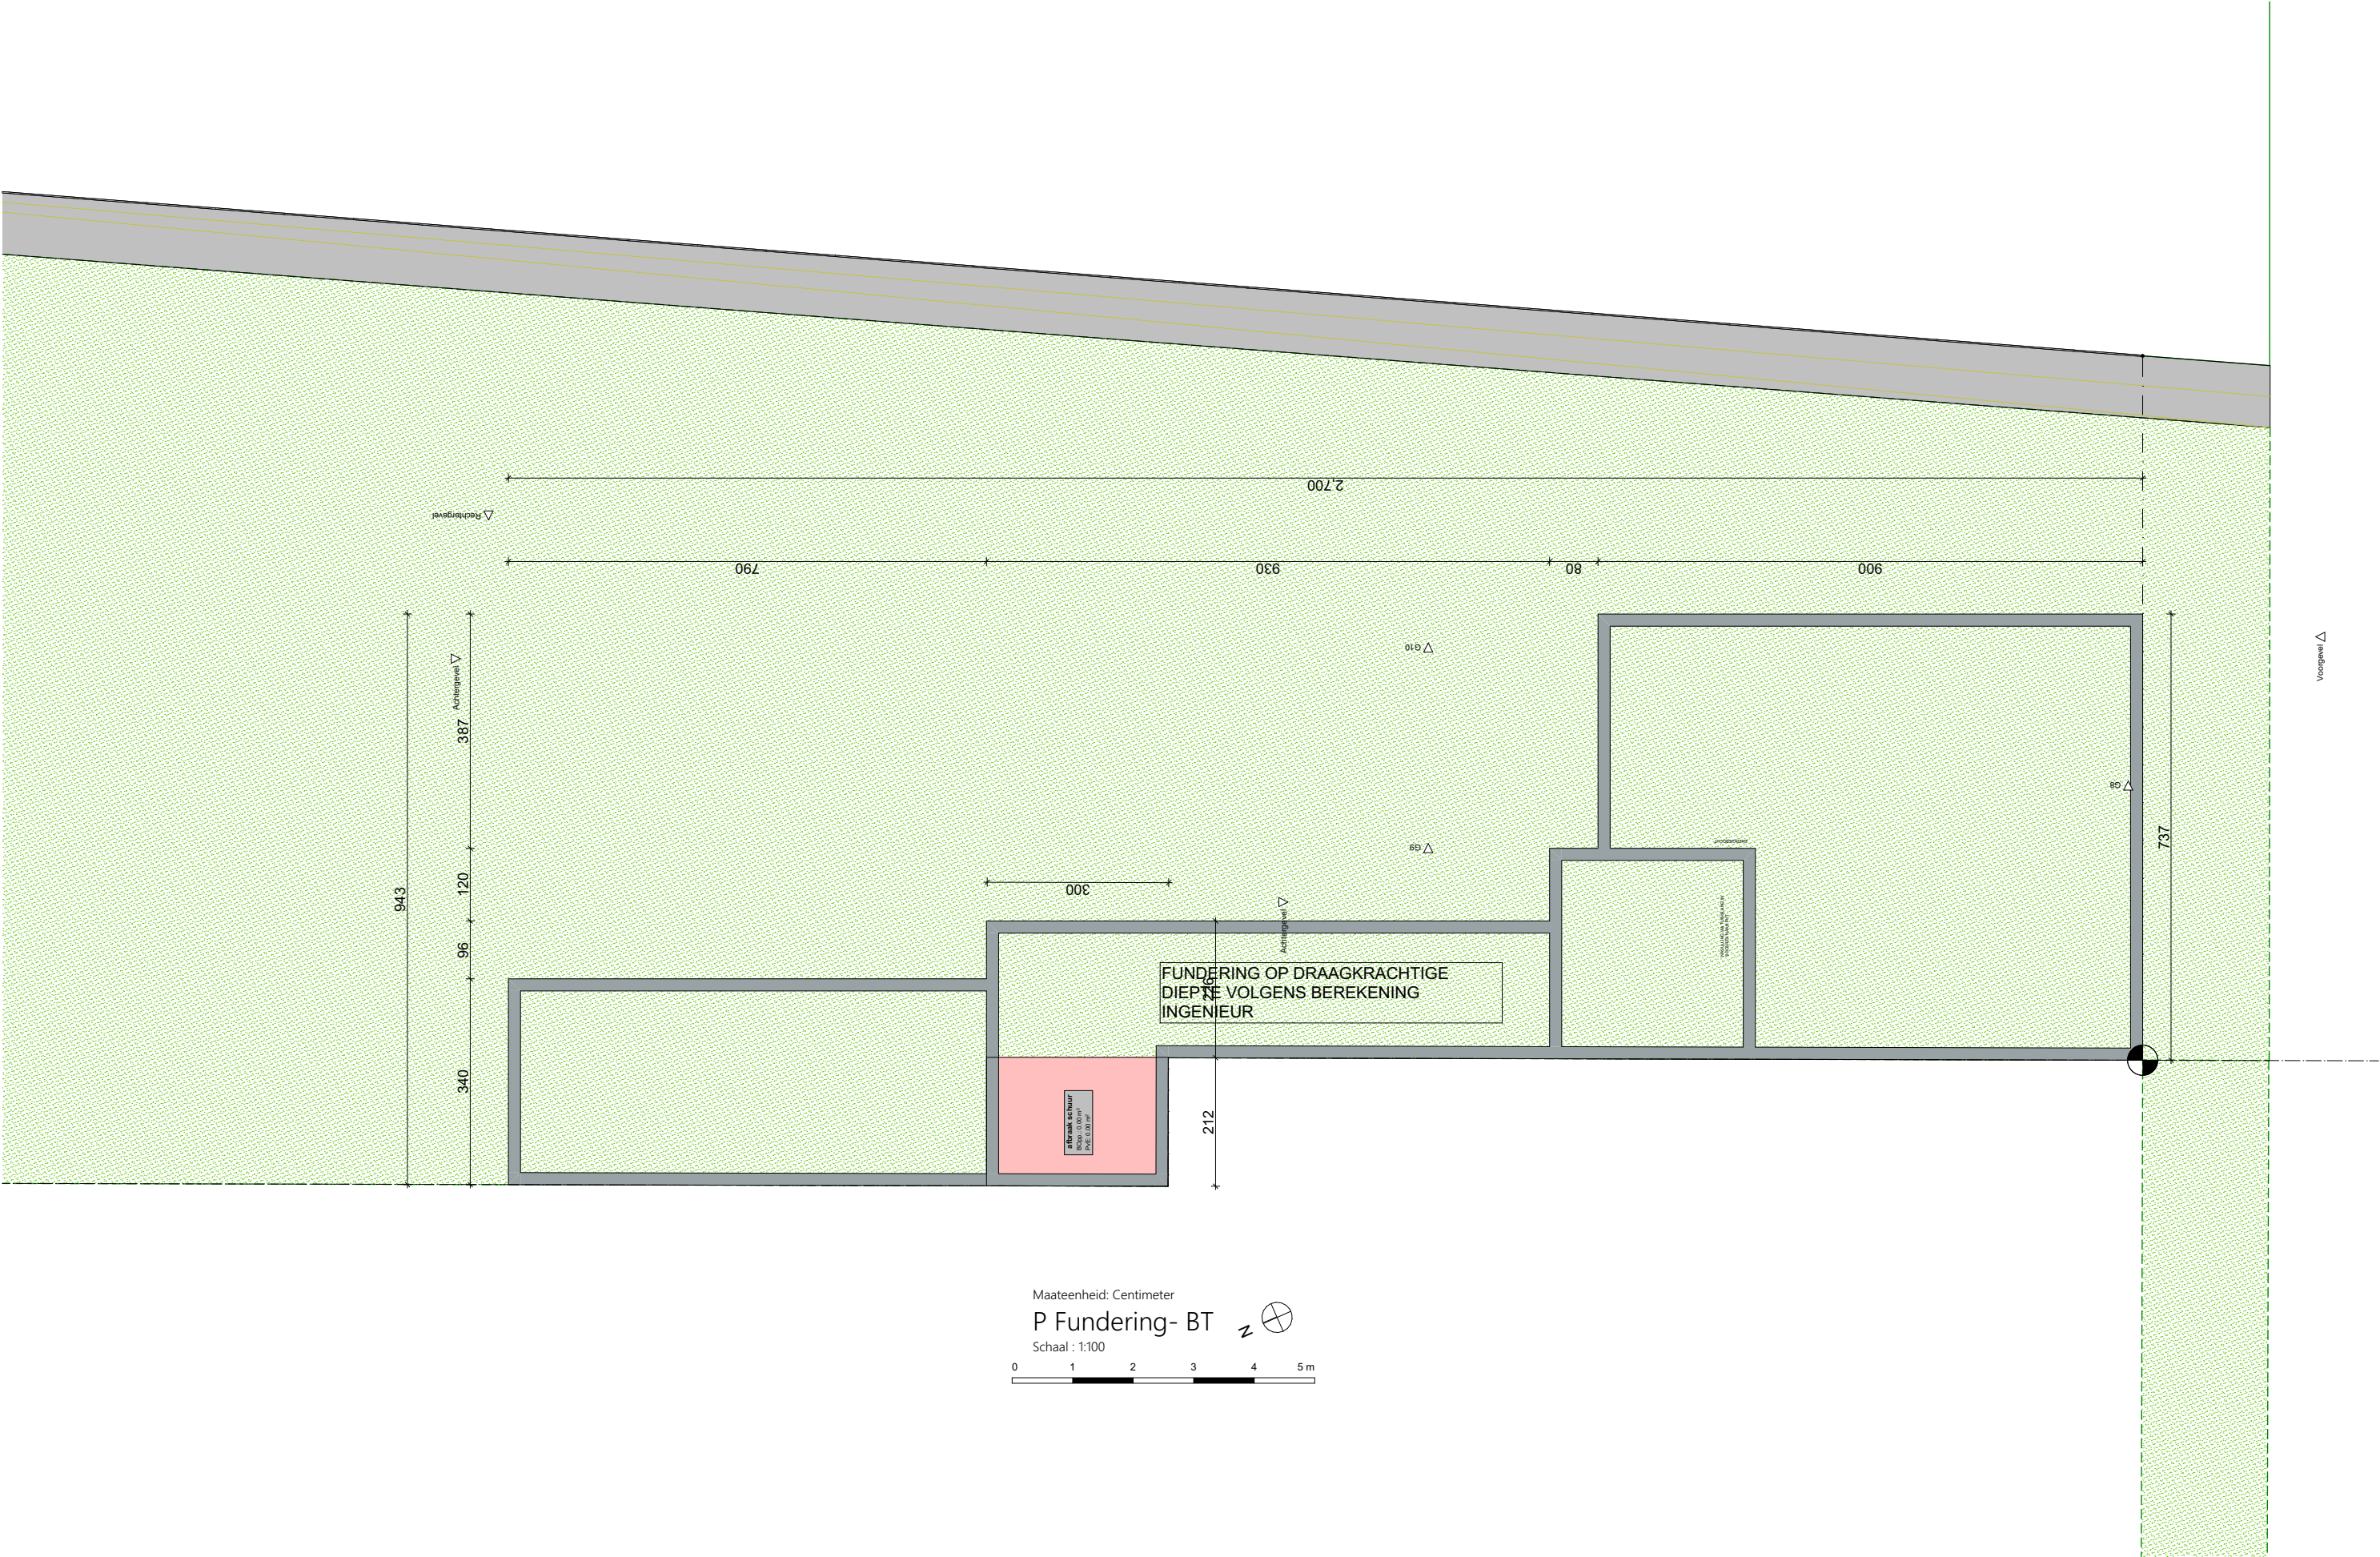

Ben Schepens architect Hazelenlaan 2 - 9032 Gent - Info @ benschepens.be - +32(0)479-020412 - BTW BE 0719.208.577	220701 VERBOUWEN HALFOPEN BEBOUWING		RevID	WijzID	Change Name	Datum	
	BOUWHEER						
	dhr-Mevr Vermeulen - Roque						
	@ jasper.vermeulen13@gmail.com / claudiasabel31@gmail.com						
	m. 0498420726						
DISCLAIMER Deze plannen zijn bouwvoorafgaatngen en mogen niet als uitvoeringsplannen gebruikt worden Alle plannen zijn eigendom van Ben Schepens, architect Deze mogen niet geheel of gedeeltelijk gereproduceerd worden zonder voorafgaande schriftelijke goedkeuring Het niet nakomen hiervan geeft recht op een schadevergoeding en zal gerechtelijk vervolgd worden.	FACTURATIE		WERFADRES		I P Fundering- BT		
	Krekelstraat 48		Krekelstraat 48		Schaal 1:100		
	9820 Gent		9820 Gent		Datum		
	BTW /		Kad. Nr		Opgemaakt door	Layout ID	Revisie
					FORMAAT	03	