


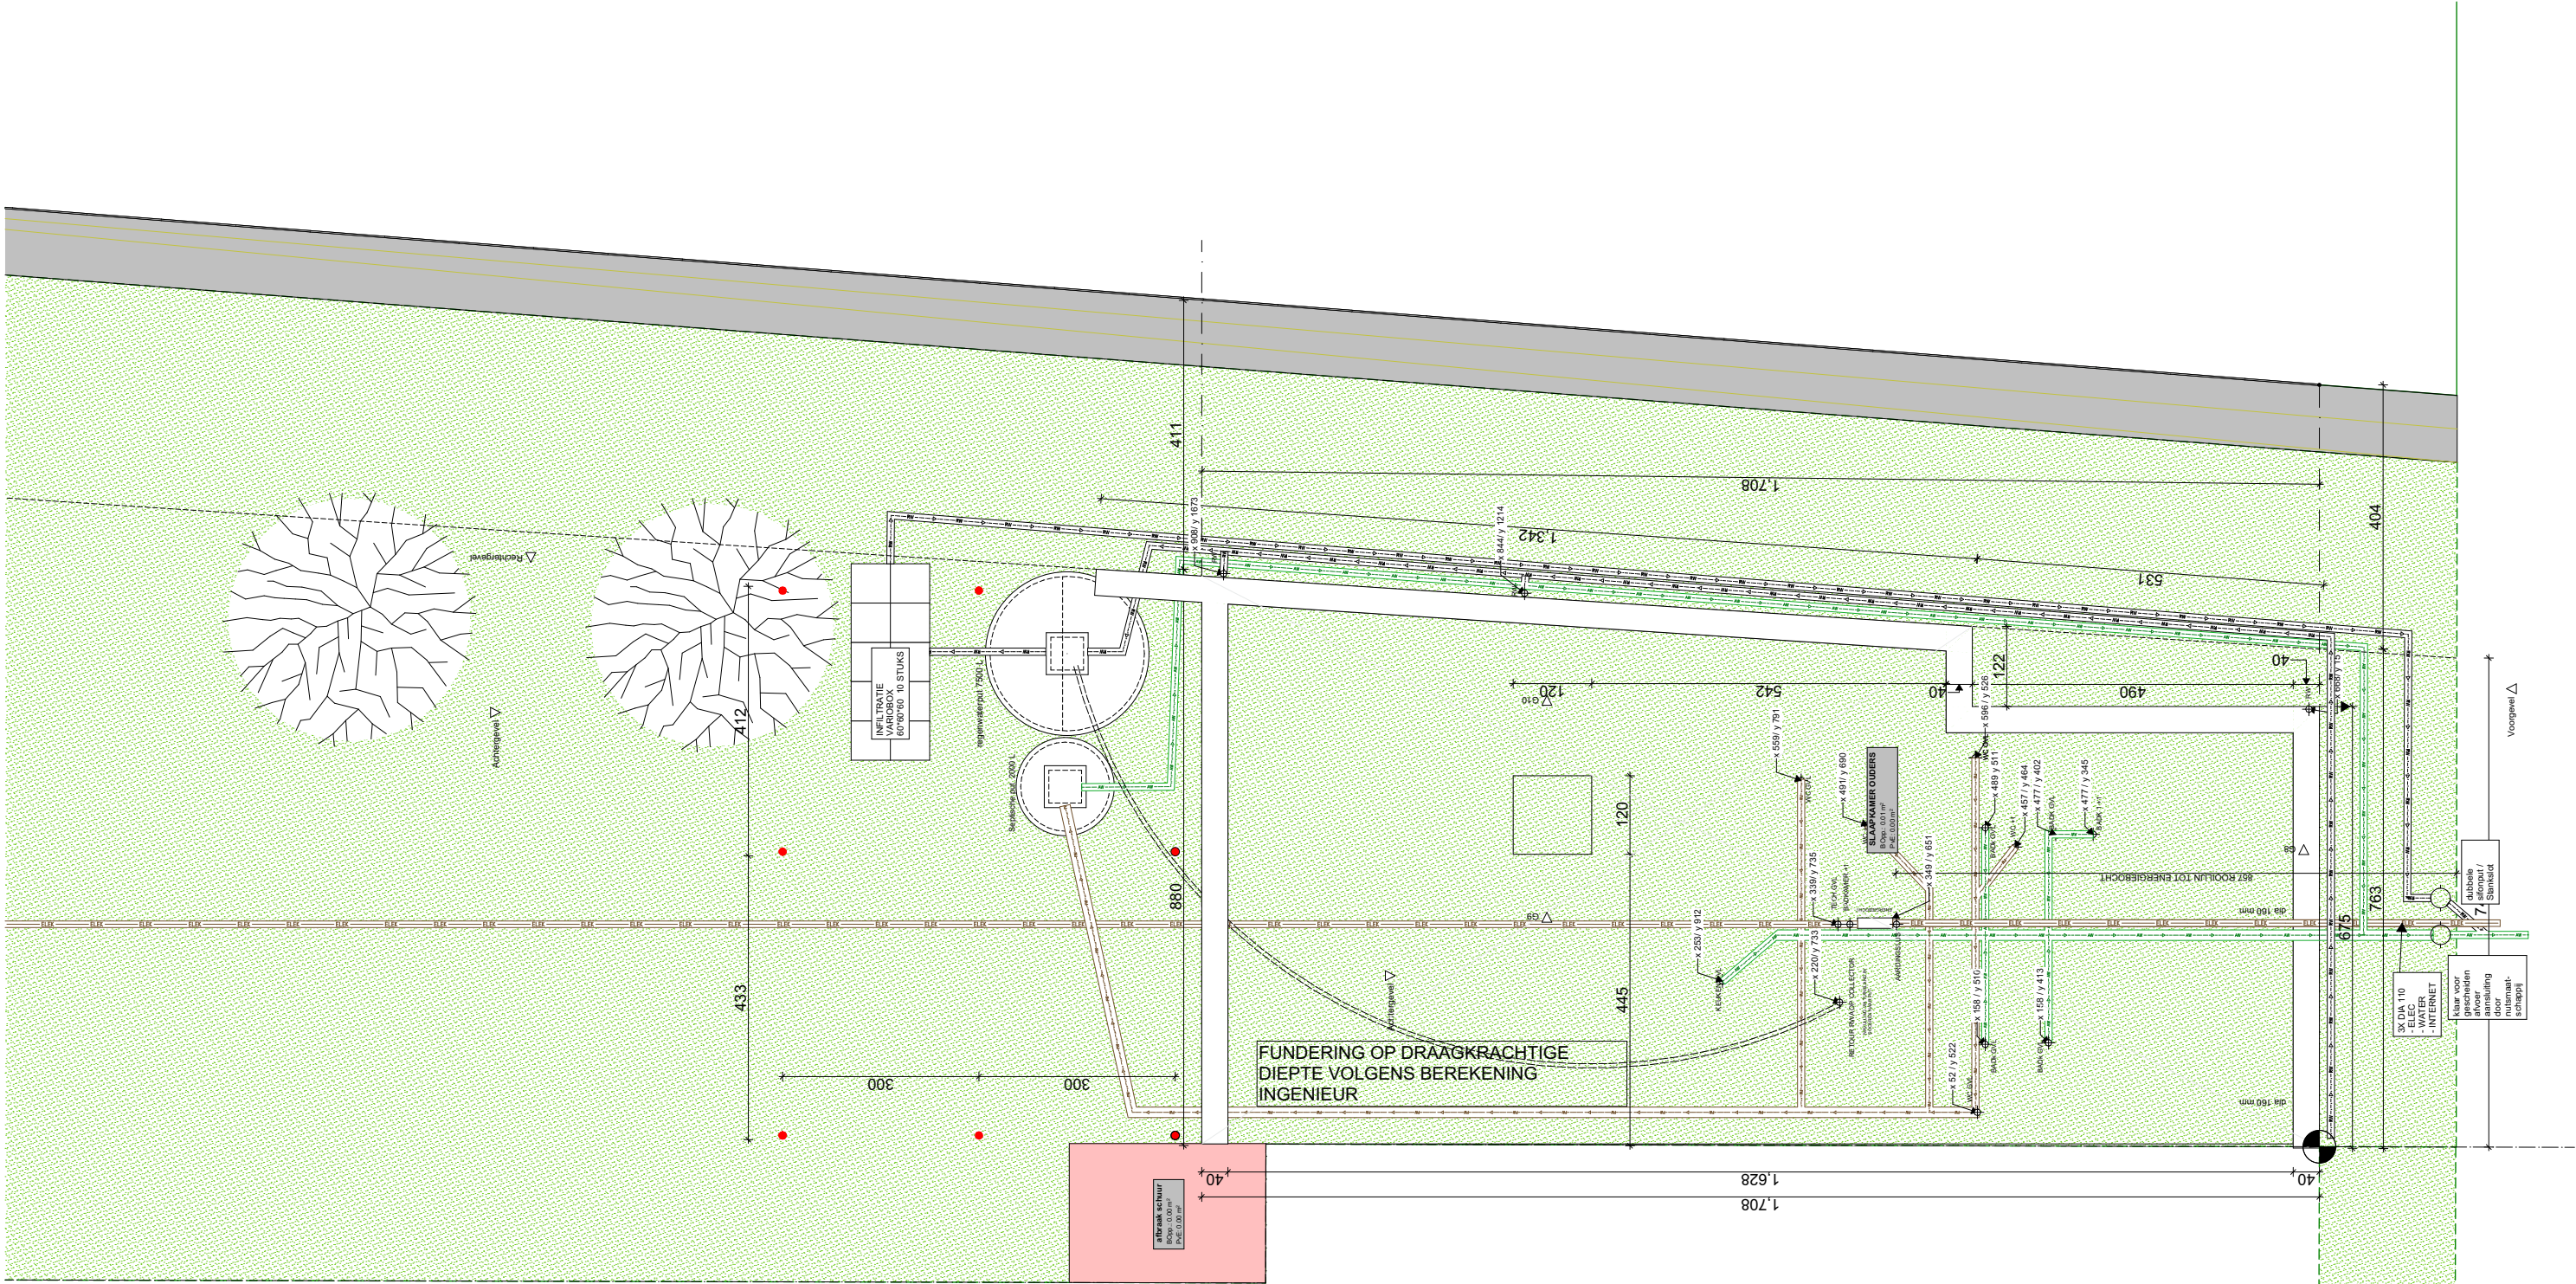

Maateenheid: Centimeter  
P Funding- NT  
Schaal : 1:100  
0 1 2 3 4 5 m

**ZIE BIJZONDERE  
VOORWAARDE(N)**

|   |                                                            |  |                 |         |                |       |  |
|---|------------------------------------------------------------|--|-----------------|---------|----------------|-------|--|
| <div>Ben Schepens architect</div> <div>Hazelaan 2 - 9032 Gent - Info @ benschepens.be + 32(0)479-020412 - BTW BE 0719.208.577</div>   | 220701 VERBOUWEN HALFOPEN BEBOUWING                        |  | RevID           | WijzID  | Change Name    | Datum |  |
|   | BOLUWHEER                                                  |  |                 |         |                |       |  |
|   | dhr-Meyr Vermeulen - Roque                                 |  |                 |         |                |       |  |
|   | @ jasper.vermeulen13@gmail.com / claudiaisabel31@gmail.com |  |                 |         |                |       |  |
|   | m. 0498-020726                                             |  |                 |         |                |       |  |
| <div>DISCLAIMER</div> <div>Deze plannen zijn bouwenaamgevingen en mogen niet als uitvoeringsplannen gebruikt worden</div> <div>Alle plannen zijn eigendom van Ben Schepens, architect</div> <div>Deze mogen niet geheel of gedeeltelijk gereproduceerd worden zonder voorafgaande schriftelijke goedkeuring</div> <div>Het niet nakomen hiervan geeft recht op een schadevergoeding en zal gerechtelijk vervolgd worden.</div> | FACTURATIE                                                 |  | I P Funding- NT |         |                |       |  |
|   | Krekelstraat 48                                            |  | WERFADRES       |         | Schaal 1:100   |       |  |
|   | 9820 Gent                                                  |  | Krekelstraat 48 |         | Datum          |       |  |
|   | BTW /                                                      |  | 9820 Gent       |         | Opgemaakt door |       |  |
|   |                                                            |  | Kad. Nr         |         | FORMAAT        |       |  |
|   |                                                            |  |                 | 03      |                |       |  |
|   |                                                            |  |                 | Revisie |                |       |  |