


Maateenheid: Centimeter

S Doorsnede A-A- NT

Schaal : 1:50

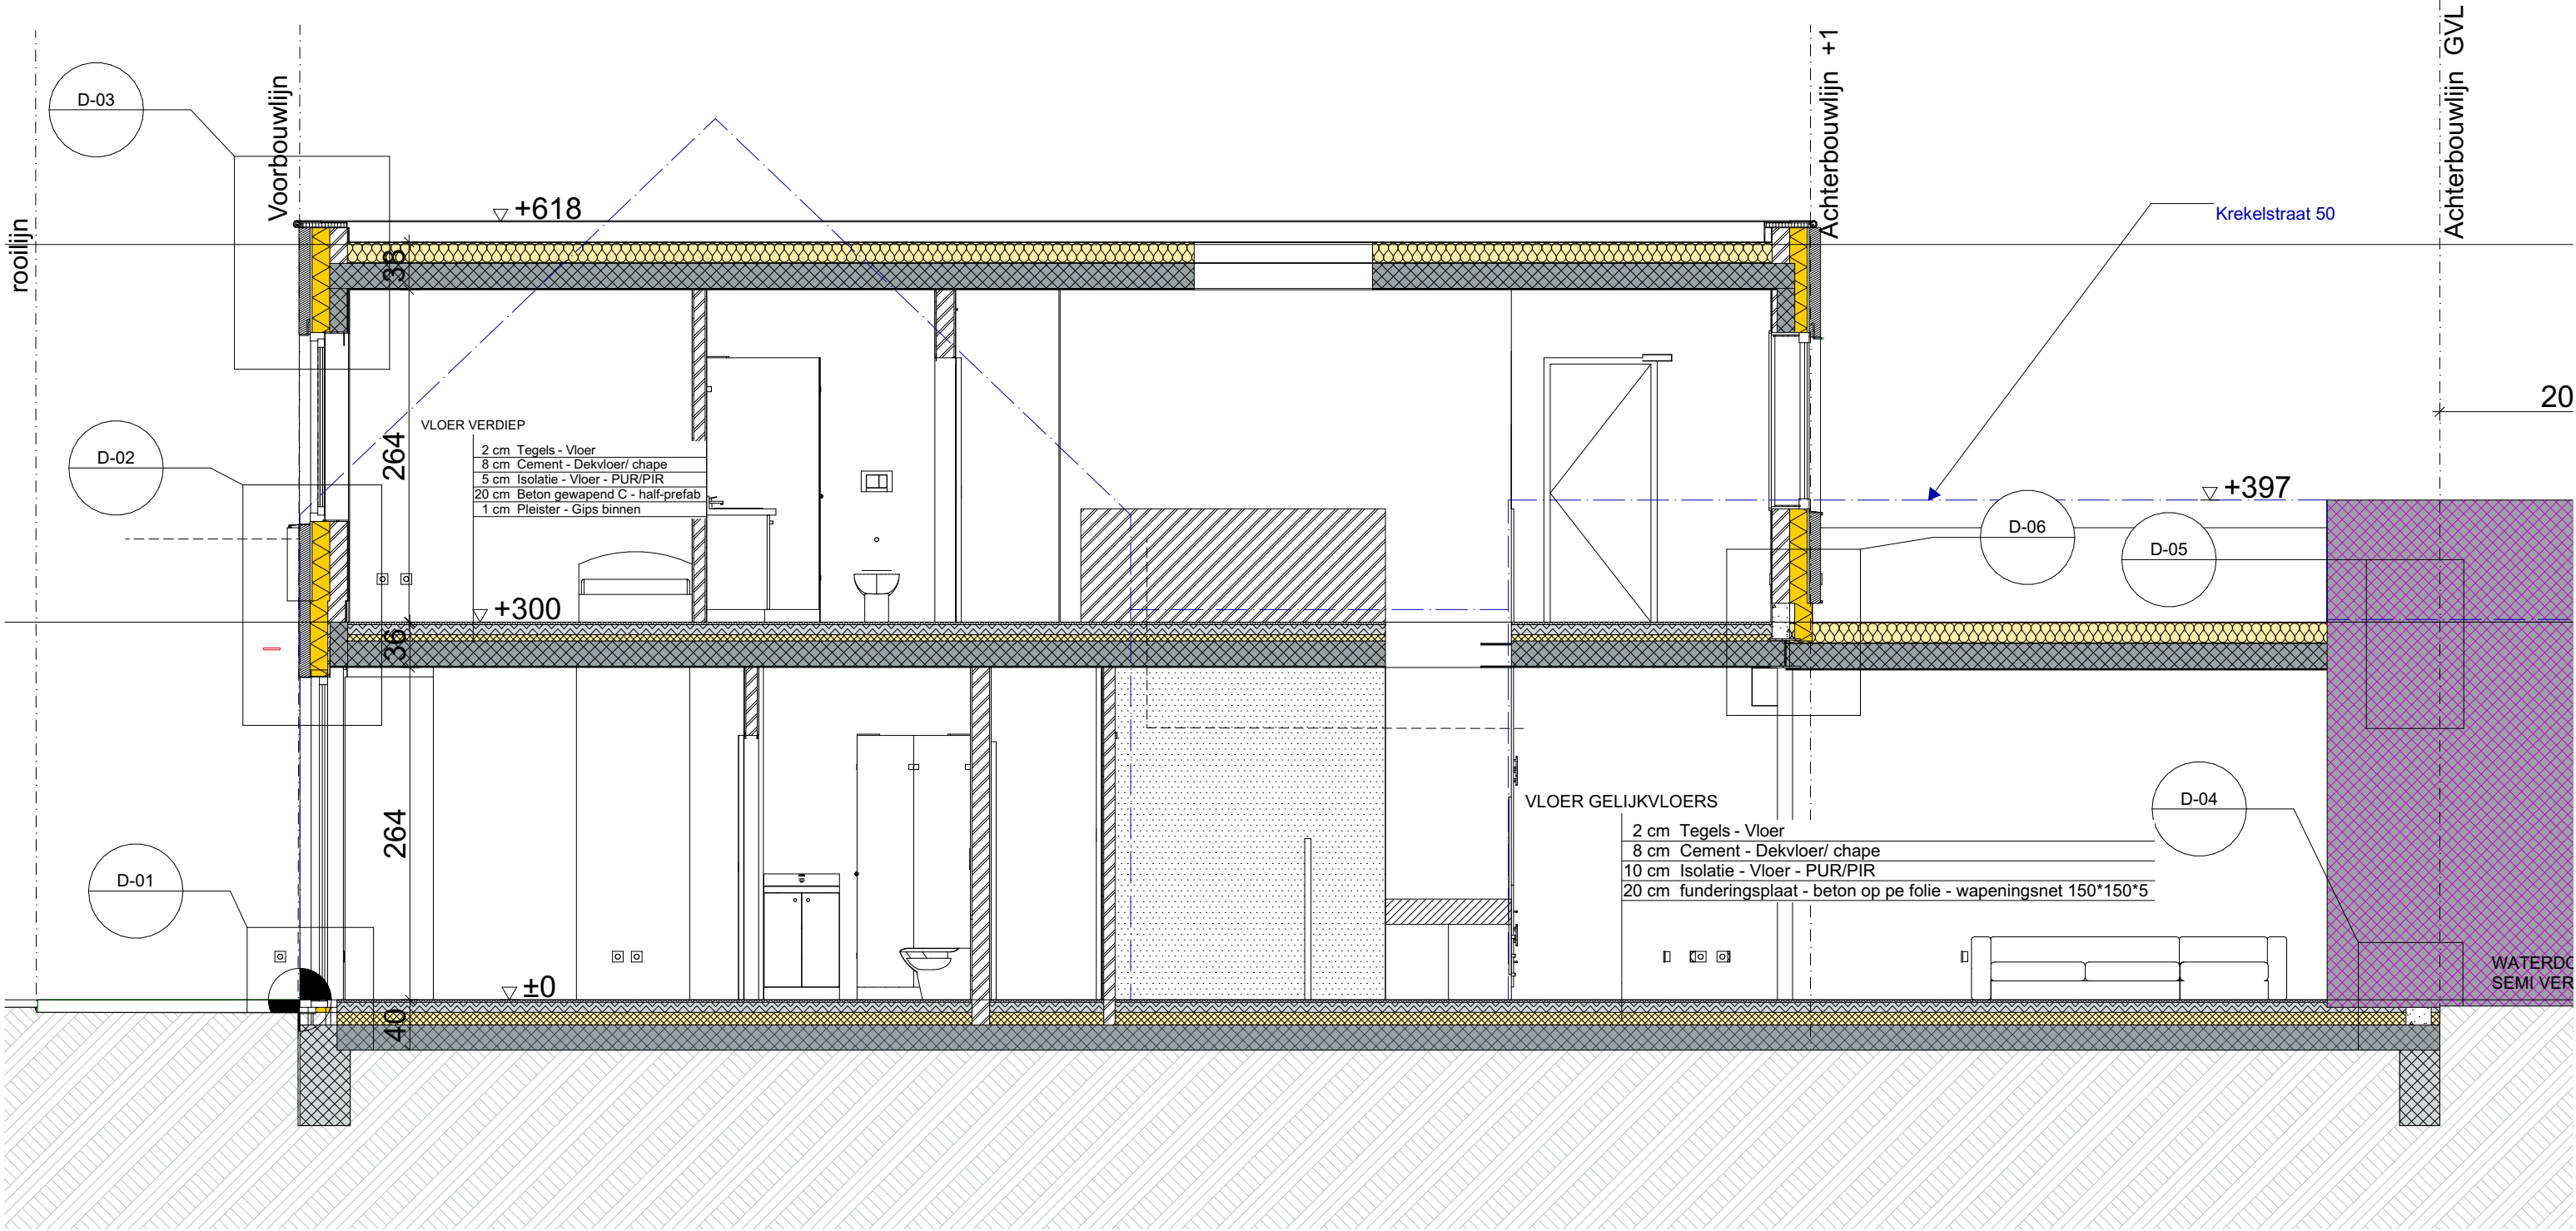

**ZIE BIJZONDERE
VOORWAARDE(N)**

220701 VERBOUWEN HALFOPEN BEBOUWING		RevID	WijzID	Change Name	Datum
BOUWHEER					
dhr-Mevr Vermeulen - Roque					
@ jasper.vermeulen13@gmail.com / claudiasabel31@gmail.com					
m. 0498420726					
DISCLAIMER	FACTURATIE	WERFADRES		I S Doorsnede A-A- NT	
Deze plannen zijn locaalsamenvattingen en mogen niet als uitvoeringsplannen gebruikt worden.	Kerkelstraat 48	9820 Gent		Schaal 1:50	Layout ID 06
Alle plannen zijn eigendom van Ben Schepens, architect.	9820 Gent	BTW /		Datum	
Deze plannen zijn niet bedoeld of goedgekeurd worden zonder voorafgaande schriftelijke goedkeuring.				Opgevoerd door	Revisie
Het niet nakomen hiervan geeft recht op een schadevergoeding en zal gerechtelijk vervolgd worden.				FORMAAT	