



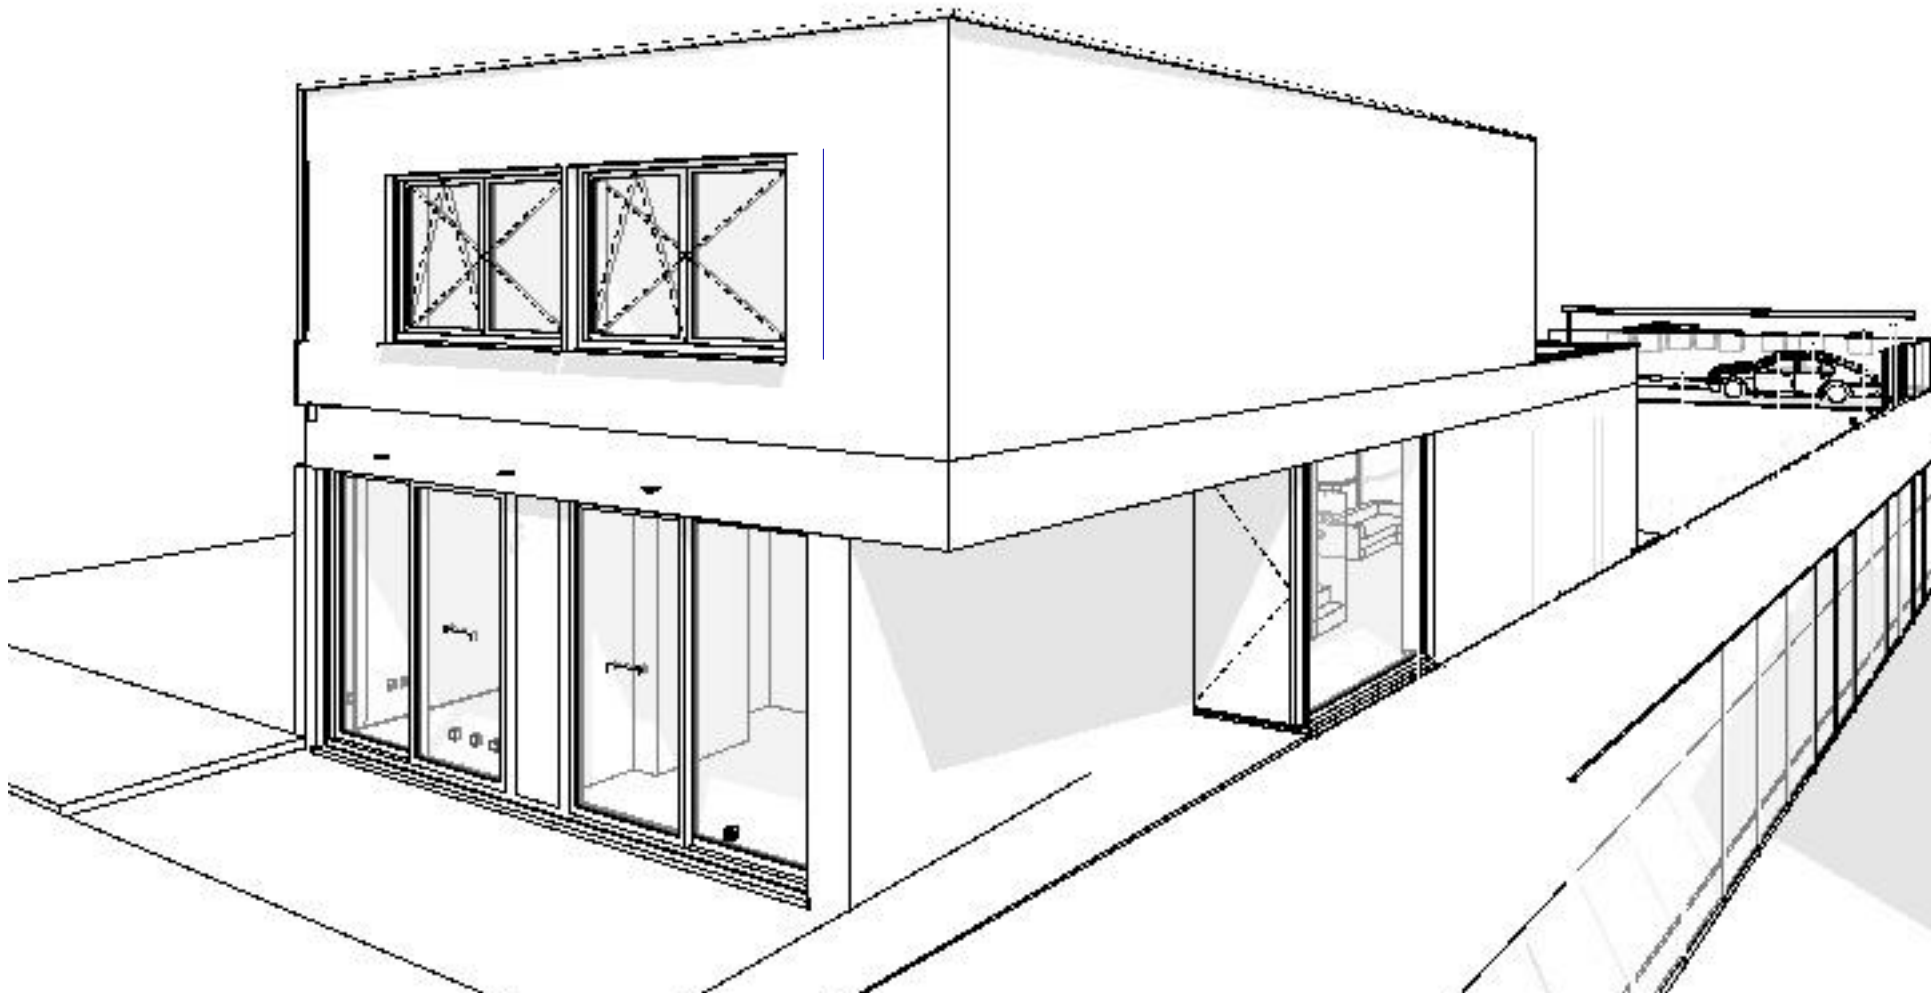

Woning Vermeulen Roque is ontworpen als een woning in de tuin met daarbovenop een slaap en intiem volume . Een dialoog tussen het dagelijkse leven in de tuin en het dromen in het slaapniveau. De tuin vormt een integraal deel van het dagelijkse leven. De tuin wordt gescheiden van het terreingedeelte met de erfdienstbaarheid door een moderne interpretatie van de claustra. Lichtdoorlatend en begroeibaar wordt de claustra 1 met de tuin.

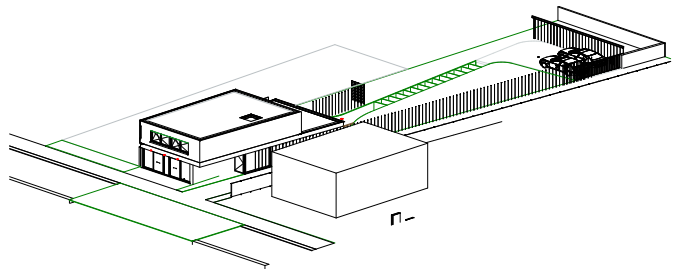

Ben Schepens architect Hazenlaan 2 - 9032 Gent - Info @ benschepens.be - +32(0)479-020412 - BTW BE 0719.208.577	220701 VERBOUWEN HALFOPEN BEBOUWING		RevID	WijzID	Change Name	Datum
	BOUWHEER					
	dhr-Mevr Vermeulen - Roque					
	@ jasper.vermeulen13@gmail.com / claudiasabel31@gmail.com					
	m. 0498420726					
DISCLAIMER Deze plannen zijn bouwaanvaagtekenen en mogen niet als uitvoeringsplannen gebruikt worden Alle plannen zijn eigendom van Ben Schepens, architect Deze mogen niet geheel of gedeeltelijk gereproduceerd worden zonder voorafgaande schriftelijke goedkeuring Het niet nakomen hiervan geeft recht op een schadevergoeding en zal gerechtelijk vervolgd worden.	FACTURATIE		WERFADRES		I V Visualisatie - NT	
	Krekelstraat 48		Krekelstraat 48		Schaal 1:100, 1:833.33	
	9820 Gent		9820 Gent		Datum	
	BTW /		Kad. Nr		Opgemaakt door	FORMAAT
					14	