


ZIE BIJZONDERE  
VOORWAARDE(N)

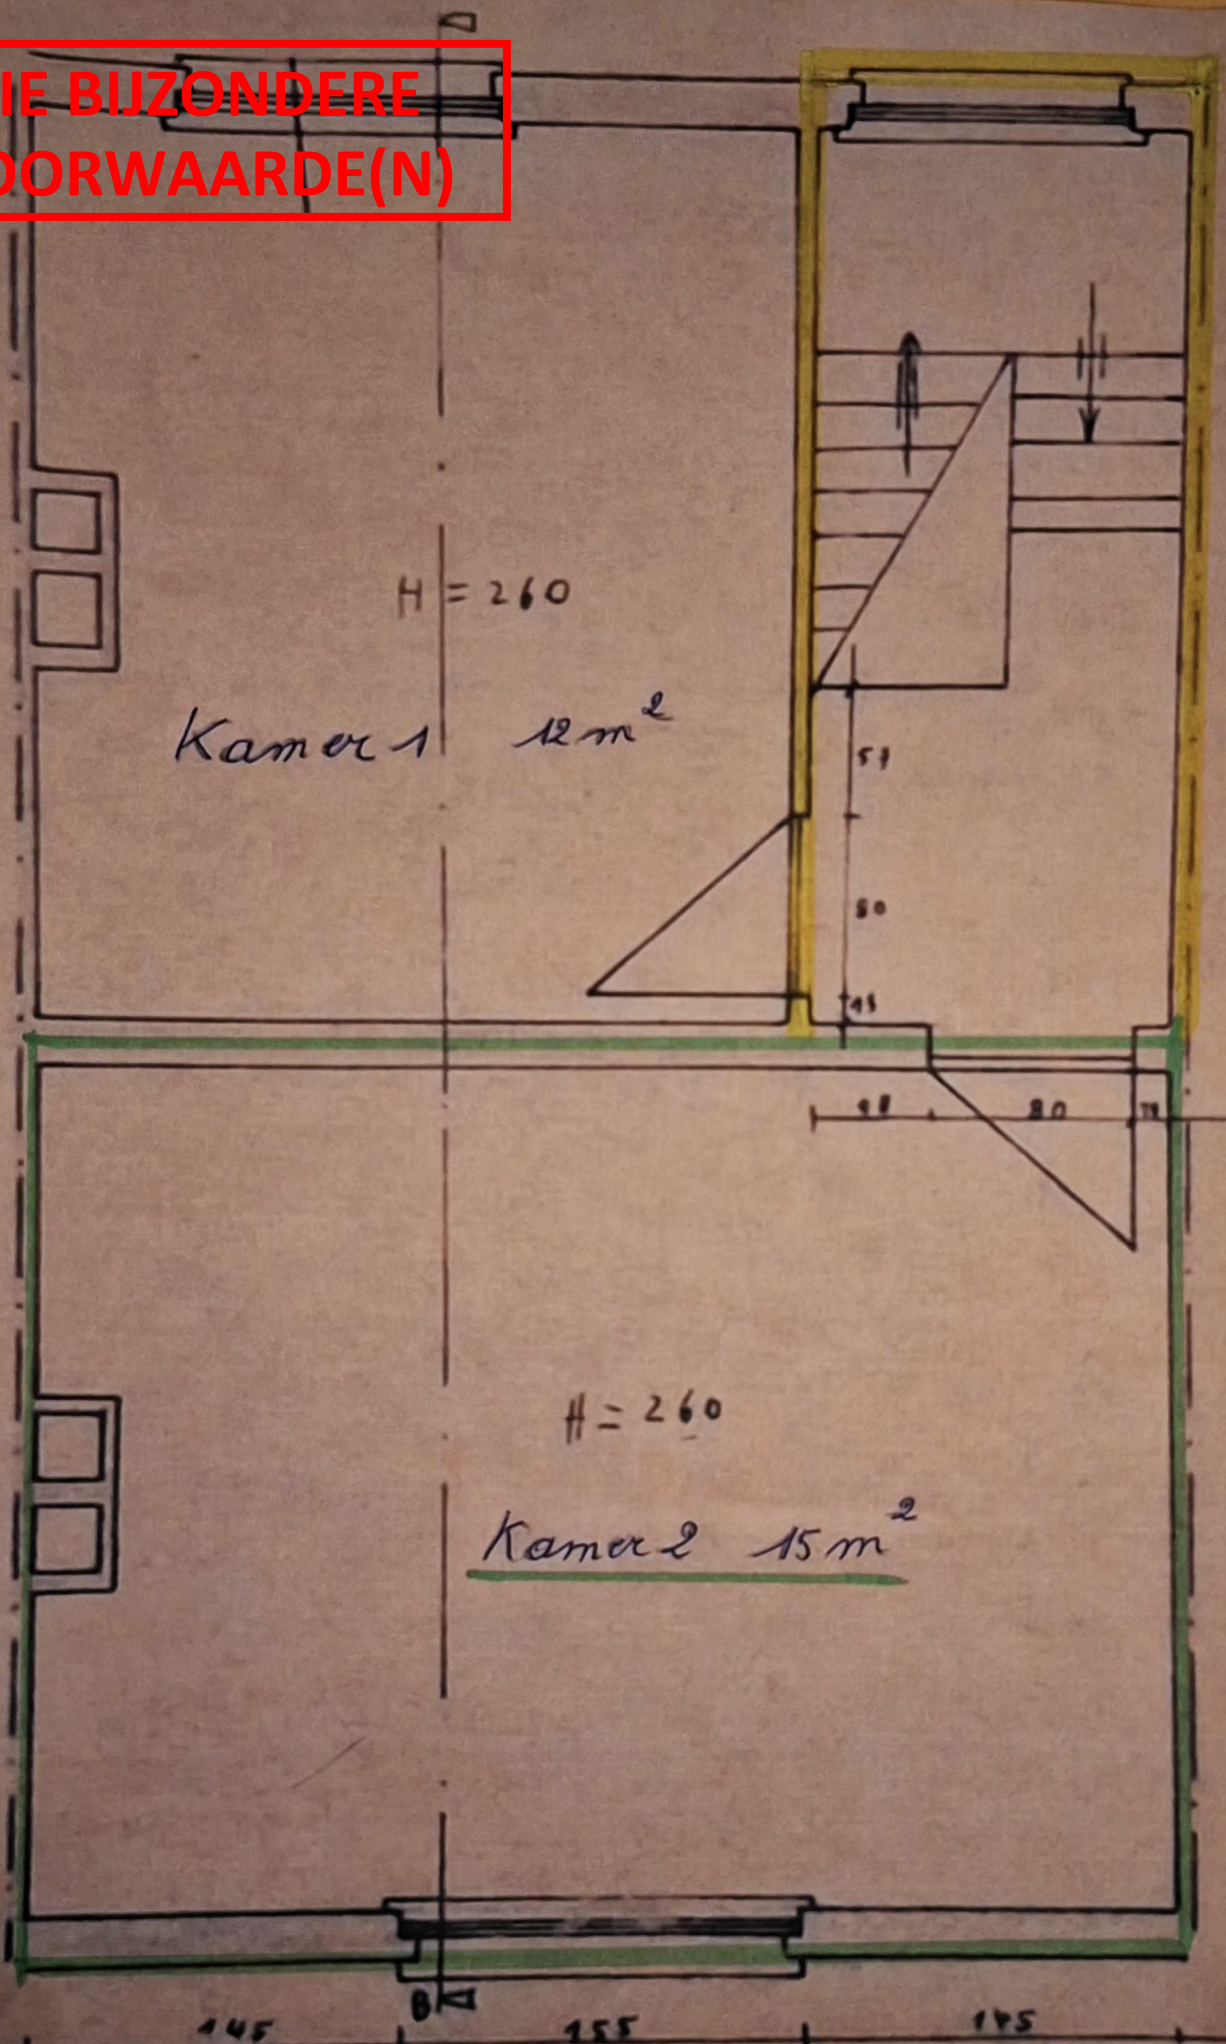

BFI - Landschaat 3 - P - N - 1 Grondplan Eerste verdieping Nieuwe toestand