ZIE BIJZONDERE VOORWAARDE(N)

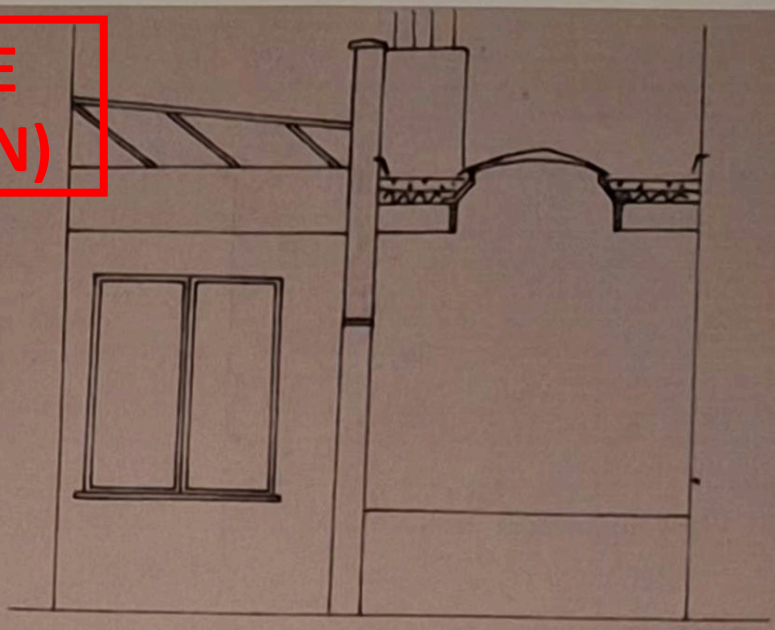

DWARSDOORSNEDE C-C keuken + badkamer

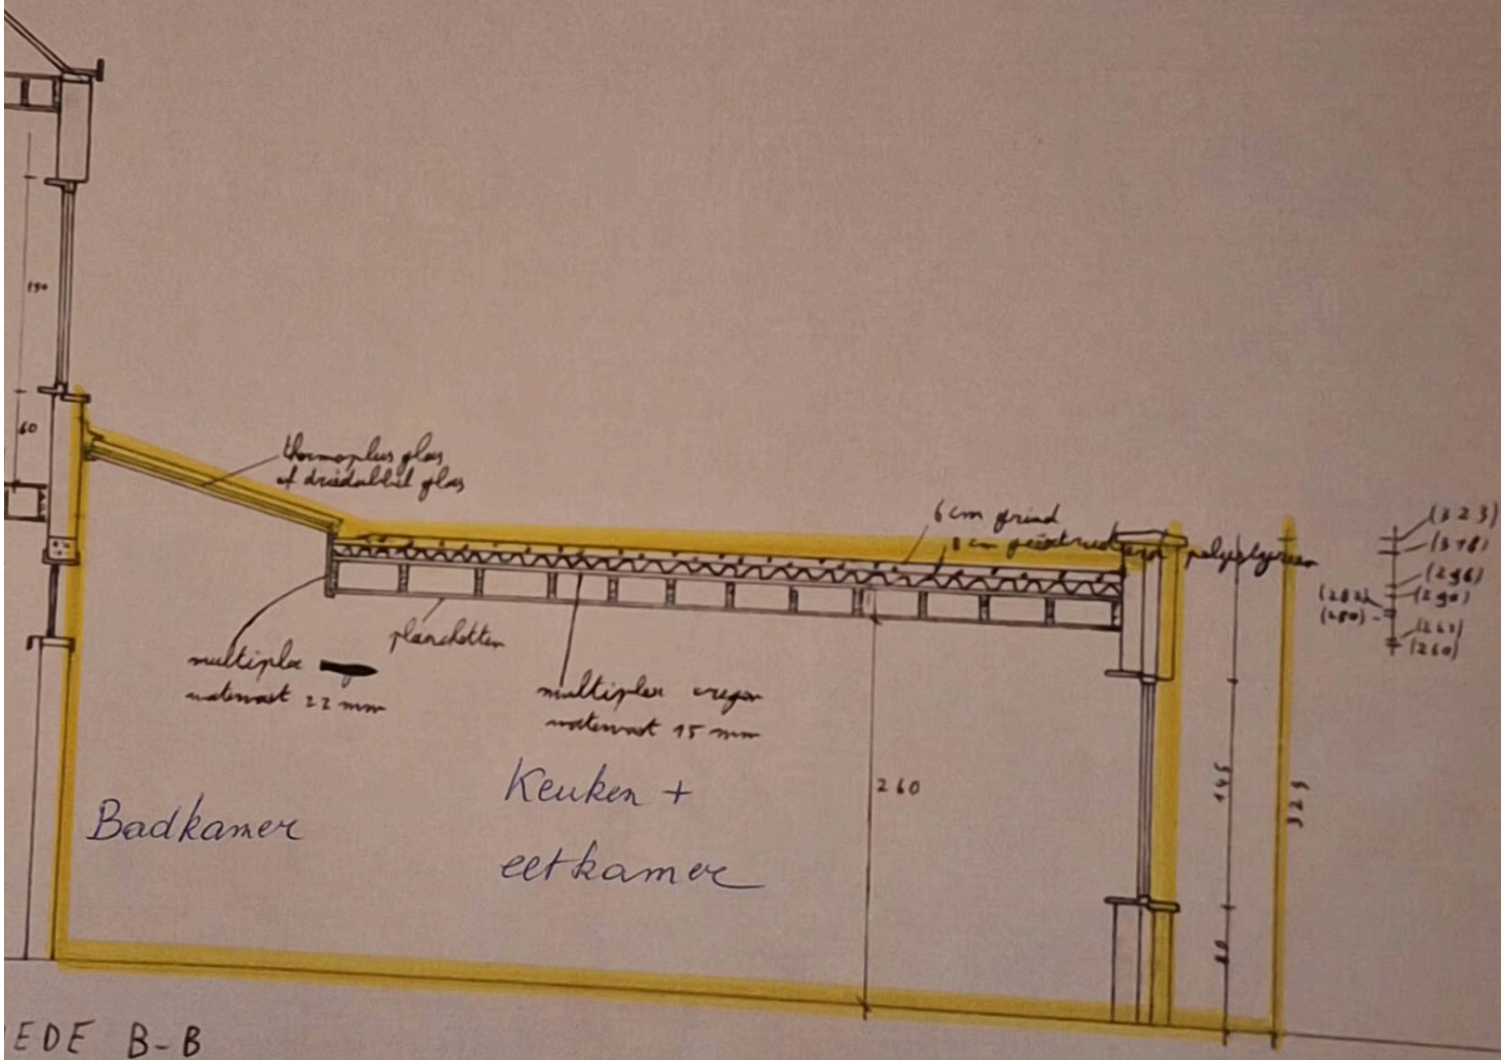

EDE B-B

H_Zandstraat 3_S_N_O-Doorsnede Nieuwe Toestand