


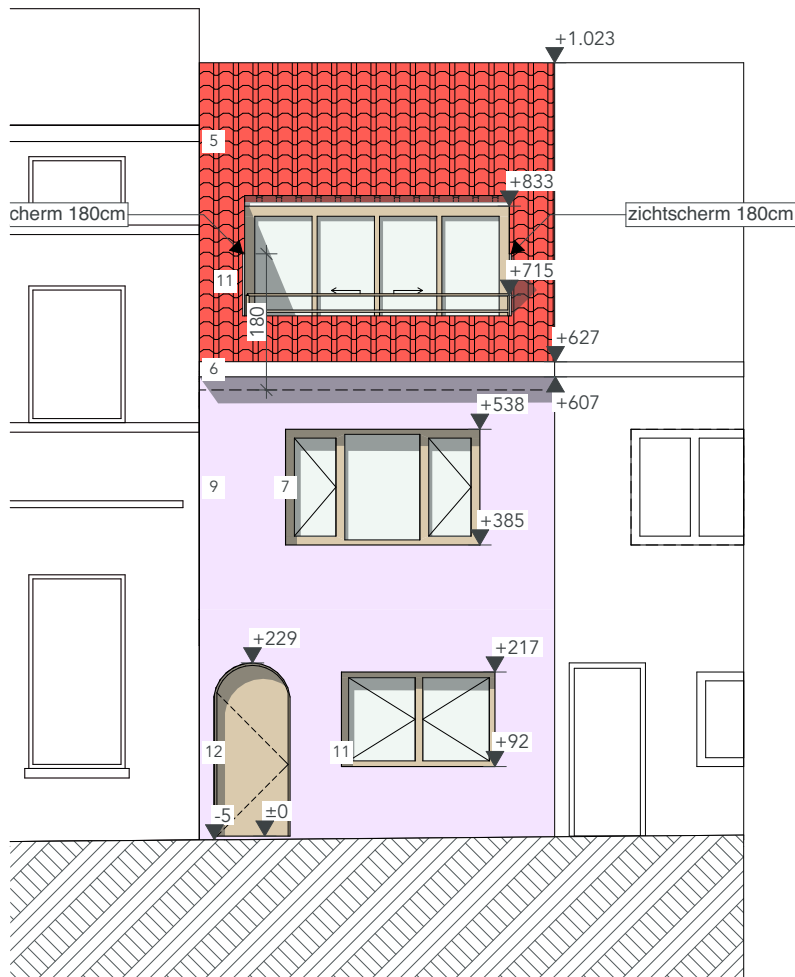

0 1 2 3 4
NT Voorgevel

**ZIE BIJZONDERE
VOORWAARDE(N)**

DOSSIER 2535_PRIE32	TEKENAAR IT	BOUWHEER Naam opdrachtgever Straat opdrachtgever Stad opdrachtgever Telefoon opdrachtgever	ARCHITECT Atelier Detail BVBA Ijzerweglaan 5 9050 Gent 09/278.55.67 info@atelierdetail.be 	
FASE BOUWAANVRAAG				
ONTWERP VERBOUWEN VAN EEN RIJWONING		BOUWPLAATS Priesterstraat 32 9050 Gentbrugge 23e afd. sec.: B. nr.:408Y	INHOUD NT Voorgevel	
			SCHAAL 1:100	DATUM 10/09/2025