


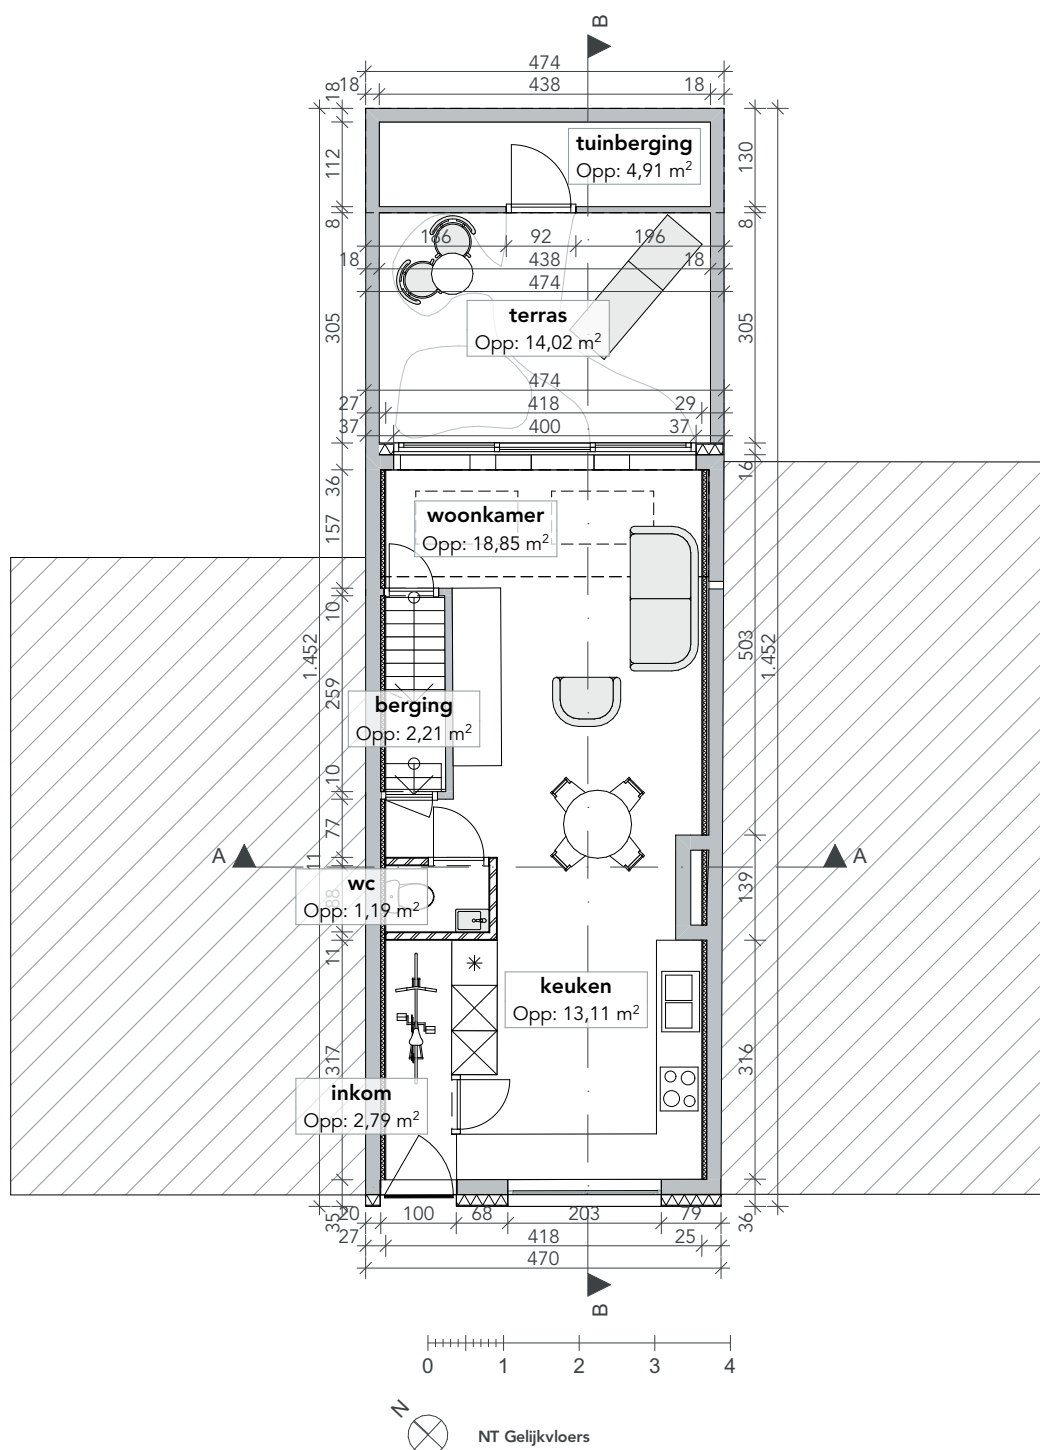

De totale dikte van het pakket (isolatie + afwerking) dat wordt aangebracht voorbij de rooilijn moet beperkt blijven tot 14cm.

**ZIE BIJZONDERE
VOORWAARDE(N)**

DOSSIER 2535_PRIE32	TEKENAAR IT	BOUWHEER Naam opdrachtgever Straat opdrachtgever Stad opdrachtgever Telefoon opdrachtgever	ARCHITECT Atelier Detail BVBA Ijzerweglaan 5 9050 Gent 09/278.55.67 info@atelierdetail.be 
FASE BOUWAANVRAAG			
ONTWERP VERBOUWEN VAN EEN RIJWONING		BOUWPLAATS Priesterstraat 32 9050 Gentbrugge 23e afd, sec.: B, nr.:408Y	INHOUD NT Gelijkvloers
			SCHAAL 1:100 DATUM 10/09/2025