


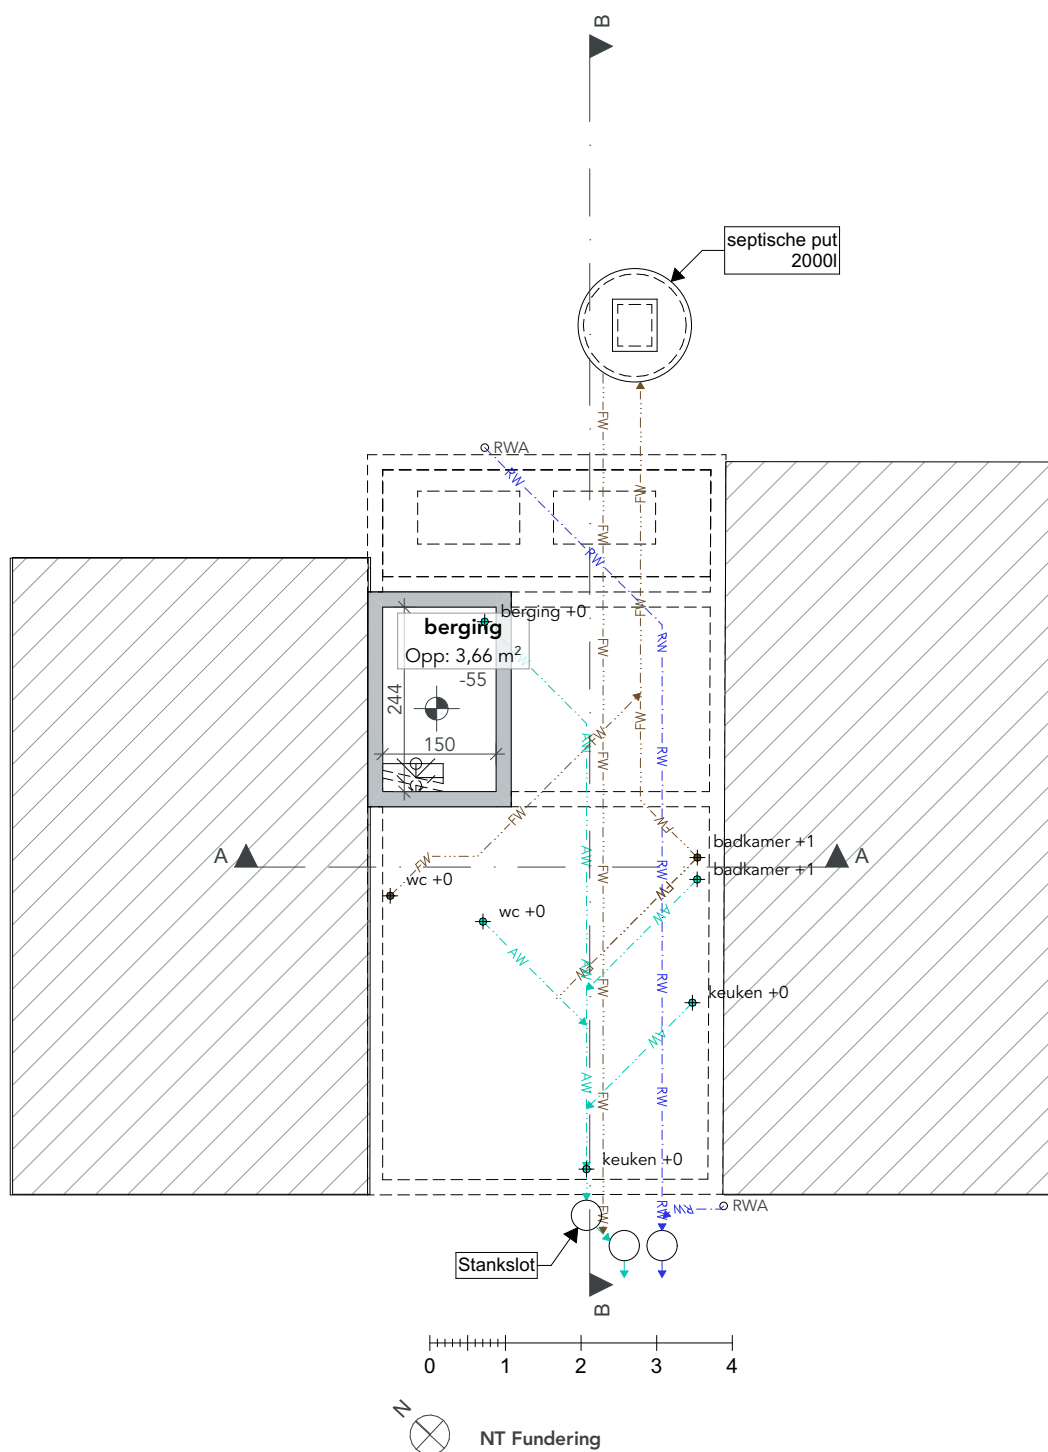

Gescheiden afvoer  
Aan te sluiten op de openbare riolering  
overeenkomstig de vigerende richtlijnen

**ZIE BIJZONDERE  
VOORWAARDE(N)**

|                                               |                       |   |   |
|-----------------------------------------------|-----------------------|---|---|
| <b>DOSSIER</b><br>2535_PRIE32                 | <b>TEKENAAR</b><br>IT | <b>BOUWHEER</b> Naam opdrachtgever<br>Straat opdrachtgever<br>Stad opdrachtgever<br>Telefoon opdrachtgever | <b>ARCHITECT</b> Atelier Detail BVBA<br>Ijzerweglaan 5<br>9050 Gent<br>09/278.55.67<br>info@atelierdetail.be<br> |
| <b>FASE</b><br>BOUWAANVRAAG                   |                       |   |   |
| <b>ONTWERP</b><br>VERBOUWEN VAN EEN RIJWONING |                       | <b>BOUWPLAATS</b> Priesterstraat 32<br>9050 Gentbrugge<br>23e afd, sec.: B, nr.:408Y                       | <b>INHOUD</b> NT Fundering<br><b>SCHAAL</b> 1:100 <b>DATUM</b> 10/09/2025   |
|                                               |                       |   |   |