


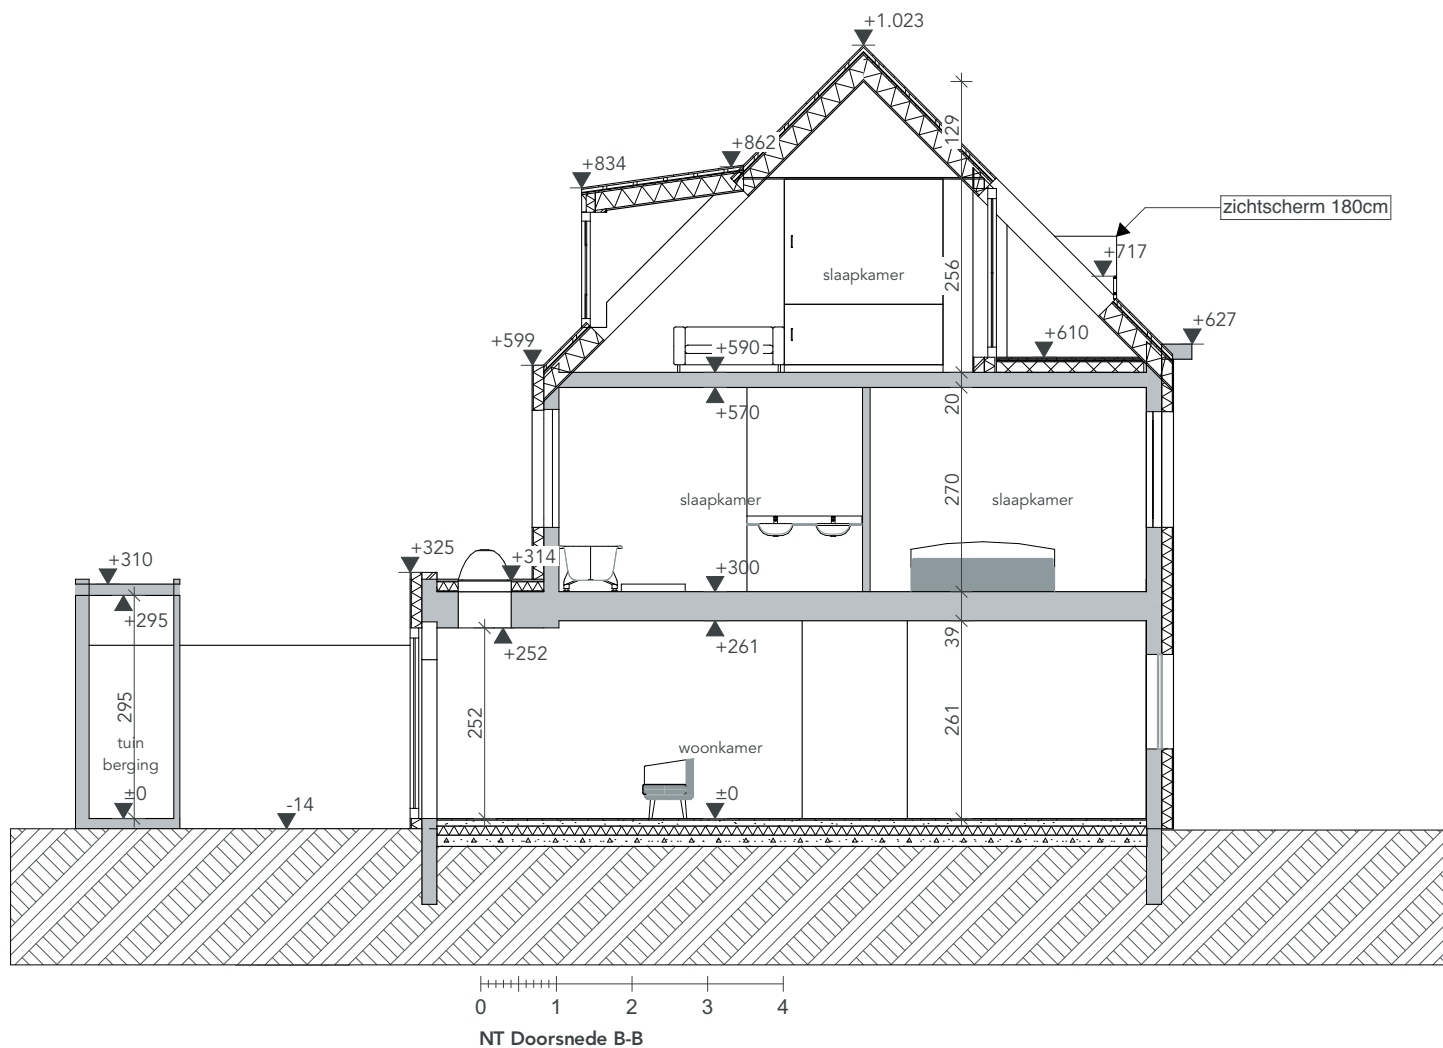

**ZIE BIJZONDERE
VOORWAARDE(N)**

DOSSIER 2535_PRI32	TEKENAAR IT	BOUWHEER Naam opdrachtgever Straat opdrachtgever Stad opdrachtgever Telefoon opdrachtgever	ARCHITECT Atelier Detail BVBA Ijzerweglaan 5 9050 Gent 09/278.55.67 info@atelierdetail.be		
FASE BOUWAANVRAAG					
ONTWERP VERBOUWEN VAN EEN RIJWONING		BOUWPLAATS Priesterstraat 32 9050 Gentbrugge 23e afd. sec.: B. nr.:408Y	INHOUD NT Doorsnede BB		
			SCHAAL 1:100	DATUM 10/09/2025	