


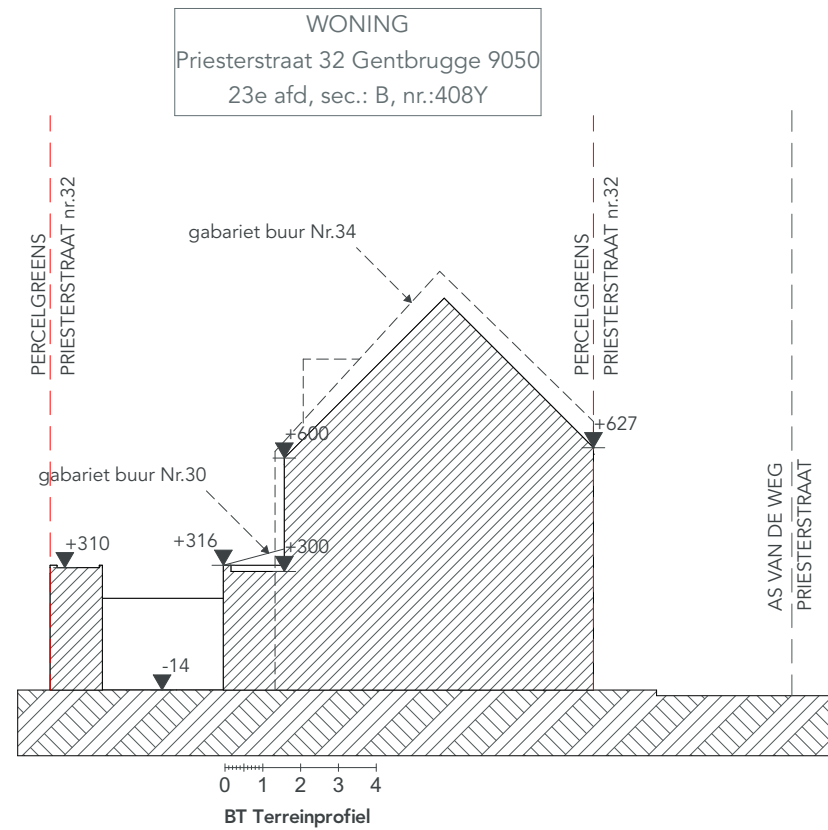

DOSSIER 2535_PRIE32	ONTWERP VERBOUWEN VAN EEN RIJWONING		BOUWHEER Naam opdrachtgever Straat opdrachtgever 0000 Stad opdrachtgever Telefoon opdrachtgever	ARCHITECT Atelier Detail BVBA Ijzerweglaan 5 9050 Gent 09/278.55.67 info@atelierdetail.be		INHOUD BT Terreinprofiel
FASE BOUWAANVRAAG	BOUWPLAATS Priesterstraat 32 9050 Gentbrugge 23e afd, sec.: B, nr.:408Y					SCHAAL 1:200
TEKENAAR IT						DATUM 10/09/2025