

Zonnetent:


Garrituur: Rel 1013 mat
Als

Dak: 8203 effen gras (zoals schryfwak)

BESTAANDE Toestand

Breedte = 10m

Uitval = 25m

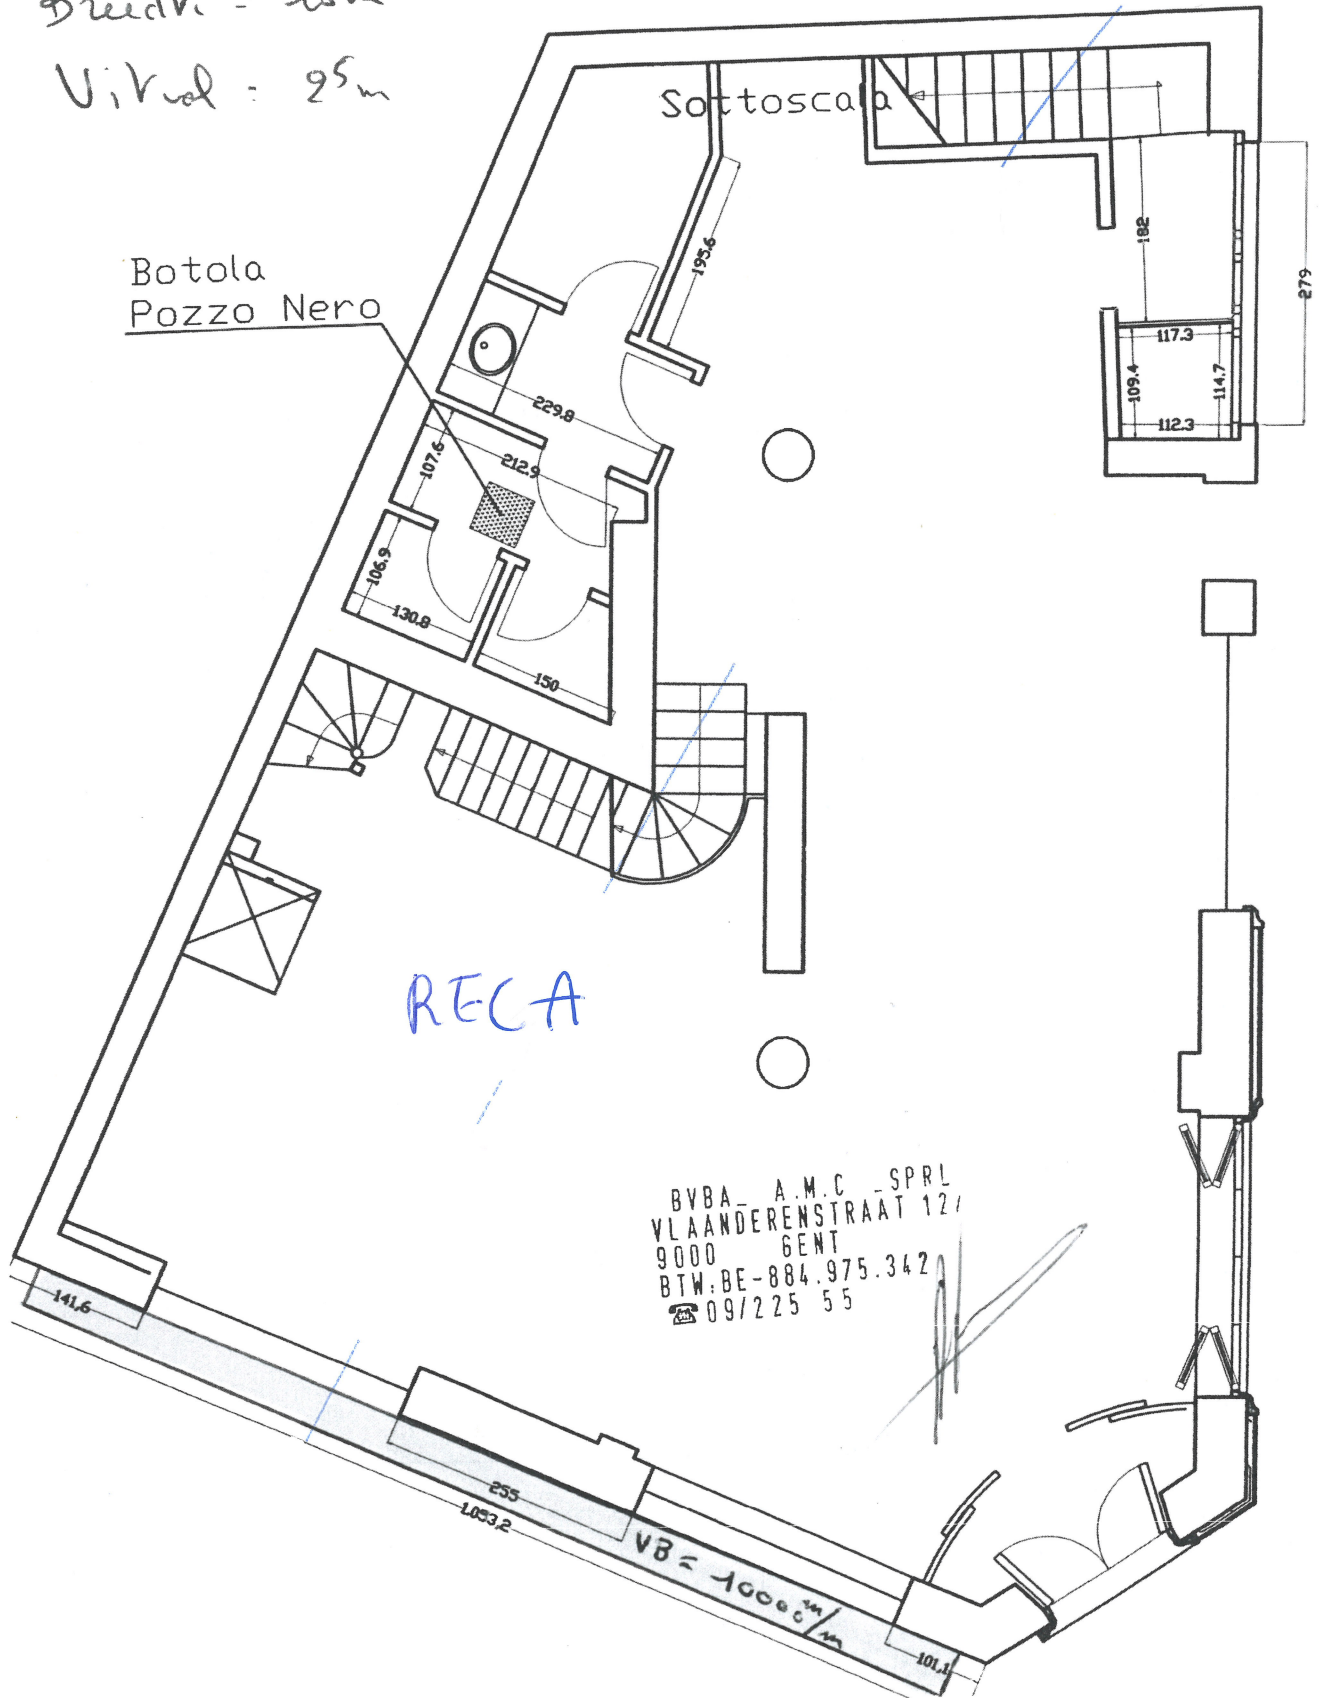

BVBA - A.M.C. - SPRL
 VLAANDERENSTRAAT 121
 9000 GENT
 BTW: BE-884.975.342
 ☎ 09/225 55

[Handwritten signature]