


Doorsnede gevel

Bestaande toestand.
Vlaanderenstraat 127

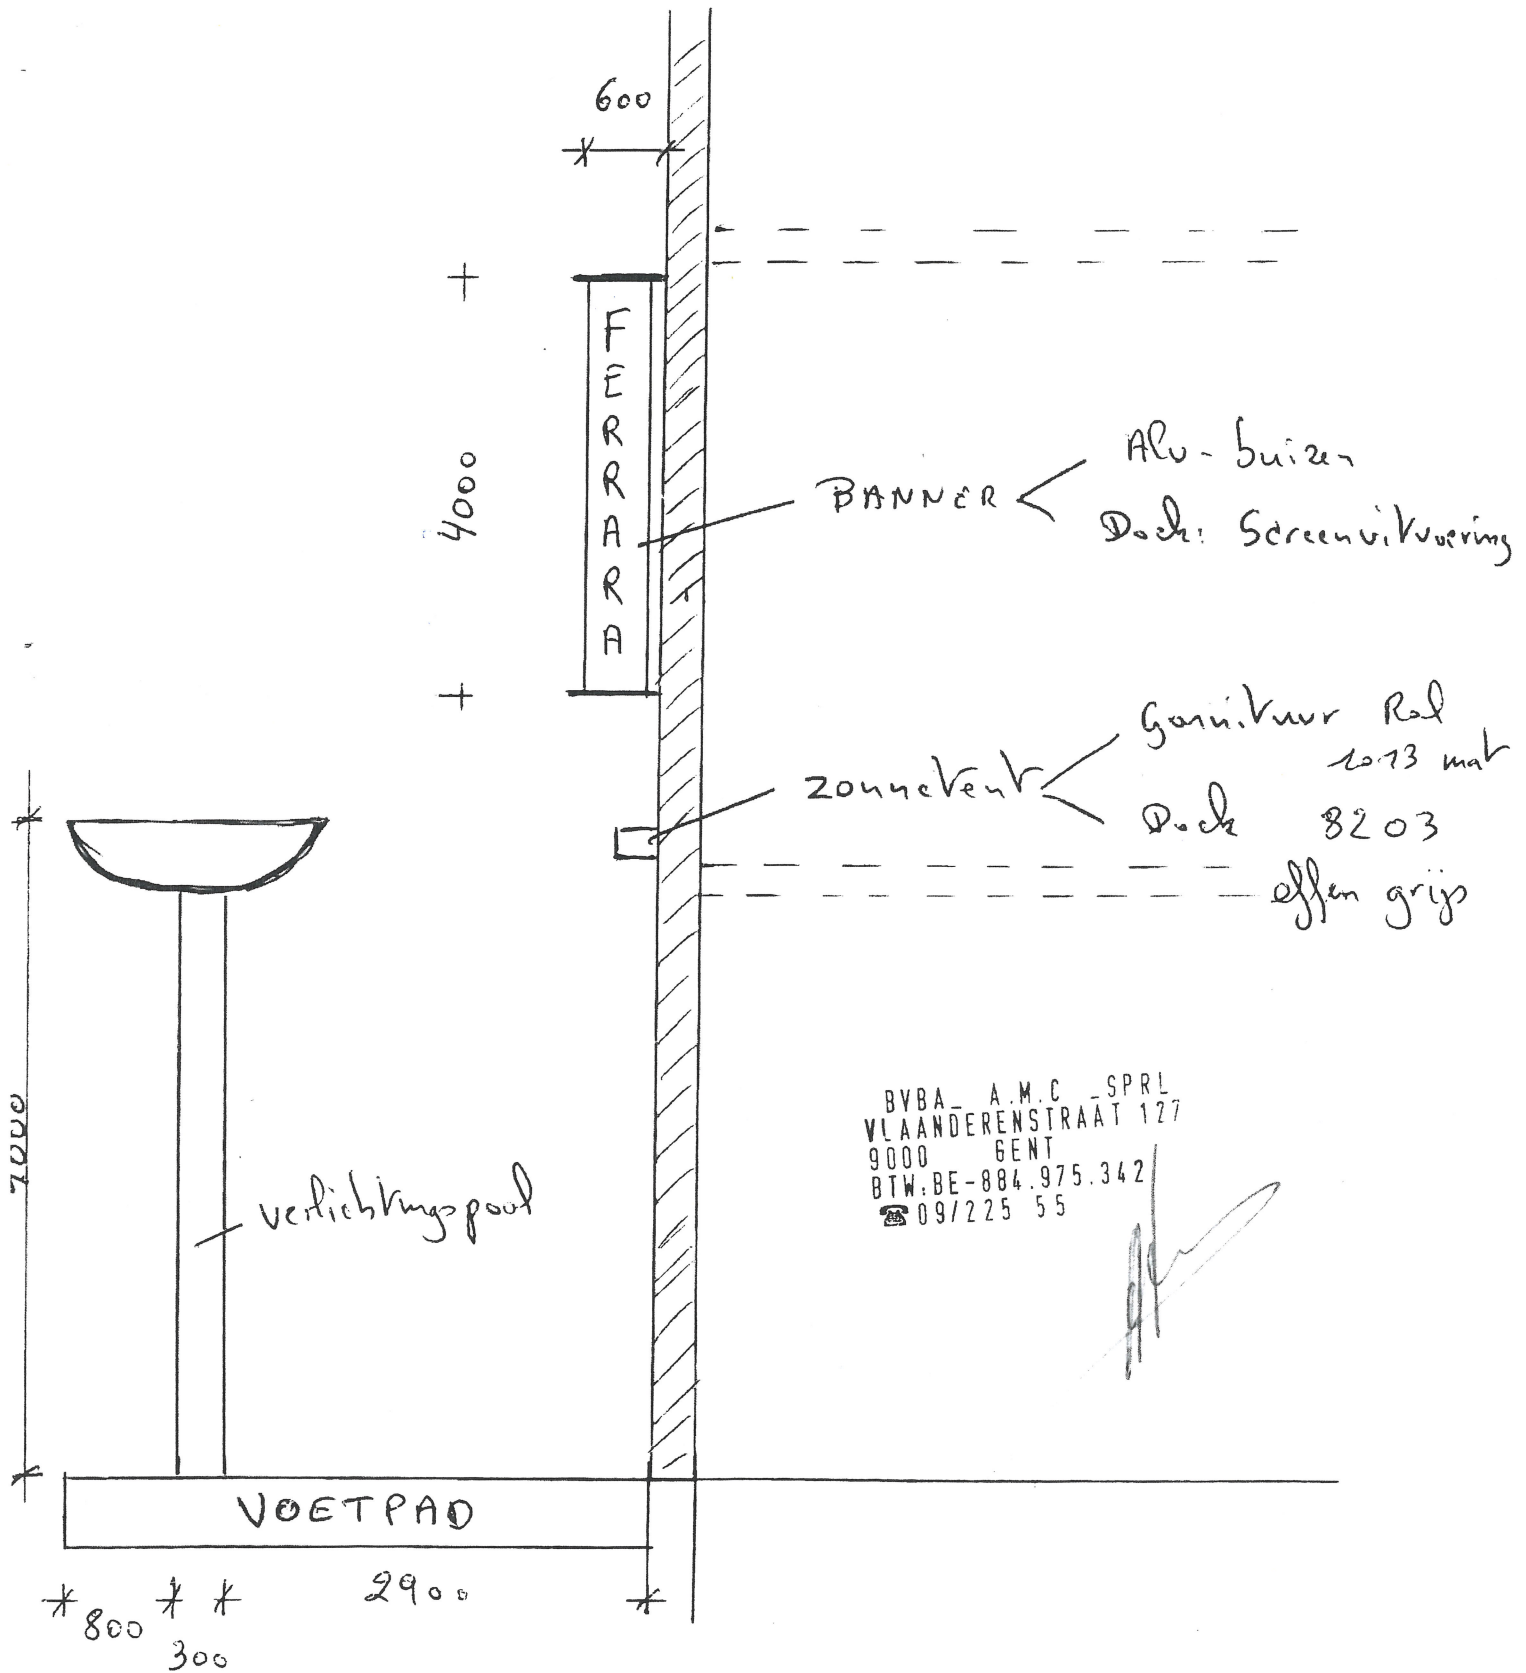

BVBA - A.M.C. - SPRL
 VLAANDERENSTRAAT 127
 9000 GENT
 BTW: BE-884.975.342
 ☎ 09/225 55