


Doorsnede grond

nieuwe toestand.
Vlaanderenstraat 127

schaal 1/50

1cm op blad = 50 cm
in werkelijkh.

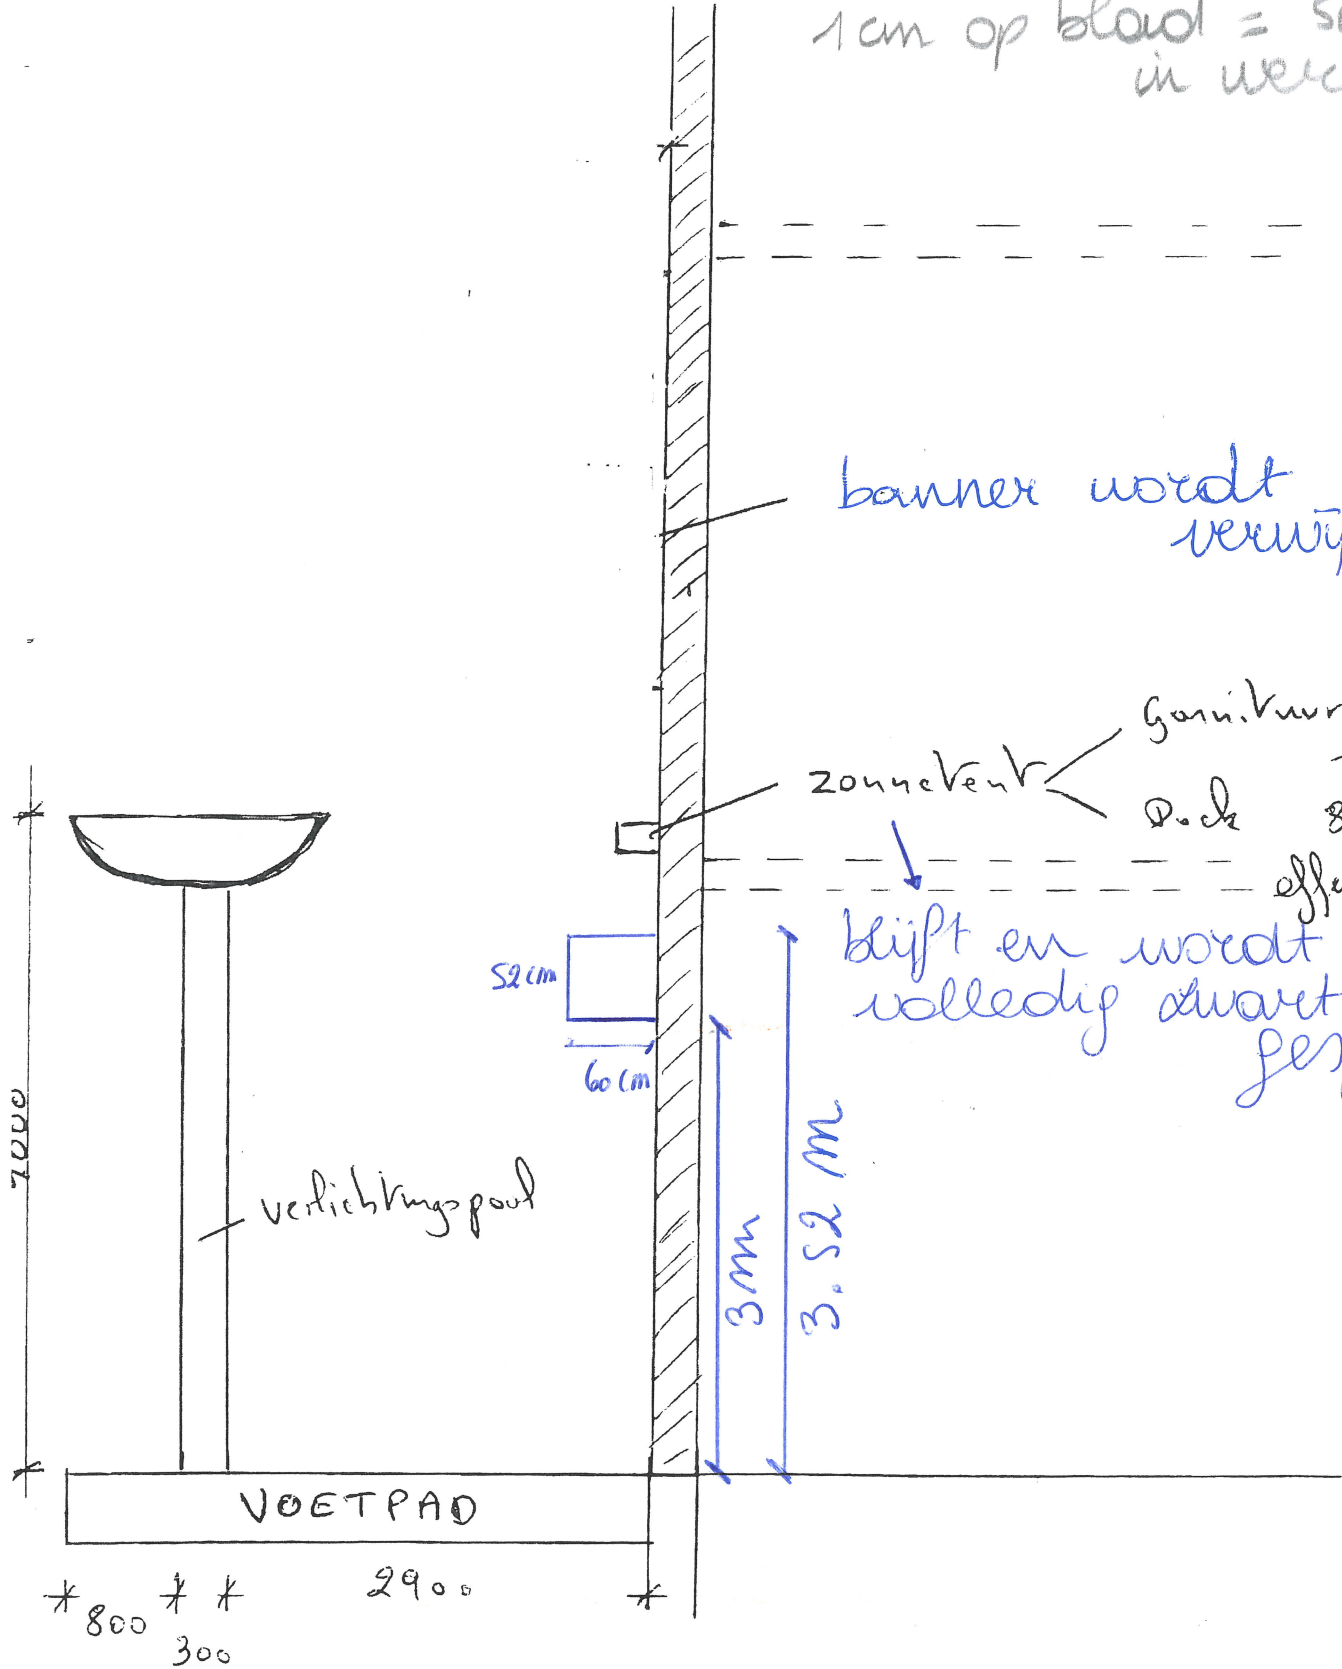

banner wordt
vervuld

Zonnevent
Garnituur Raf
2013 mat
Pack 8203

effen grijs
blijft en wordt
volledig zwart
gespoten

Handwritten signature