


**ZIE BIJZONDERE  
VOORWAARDE(N)**

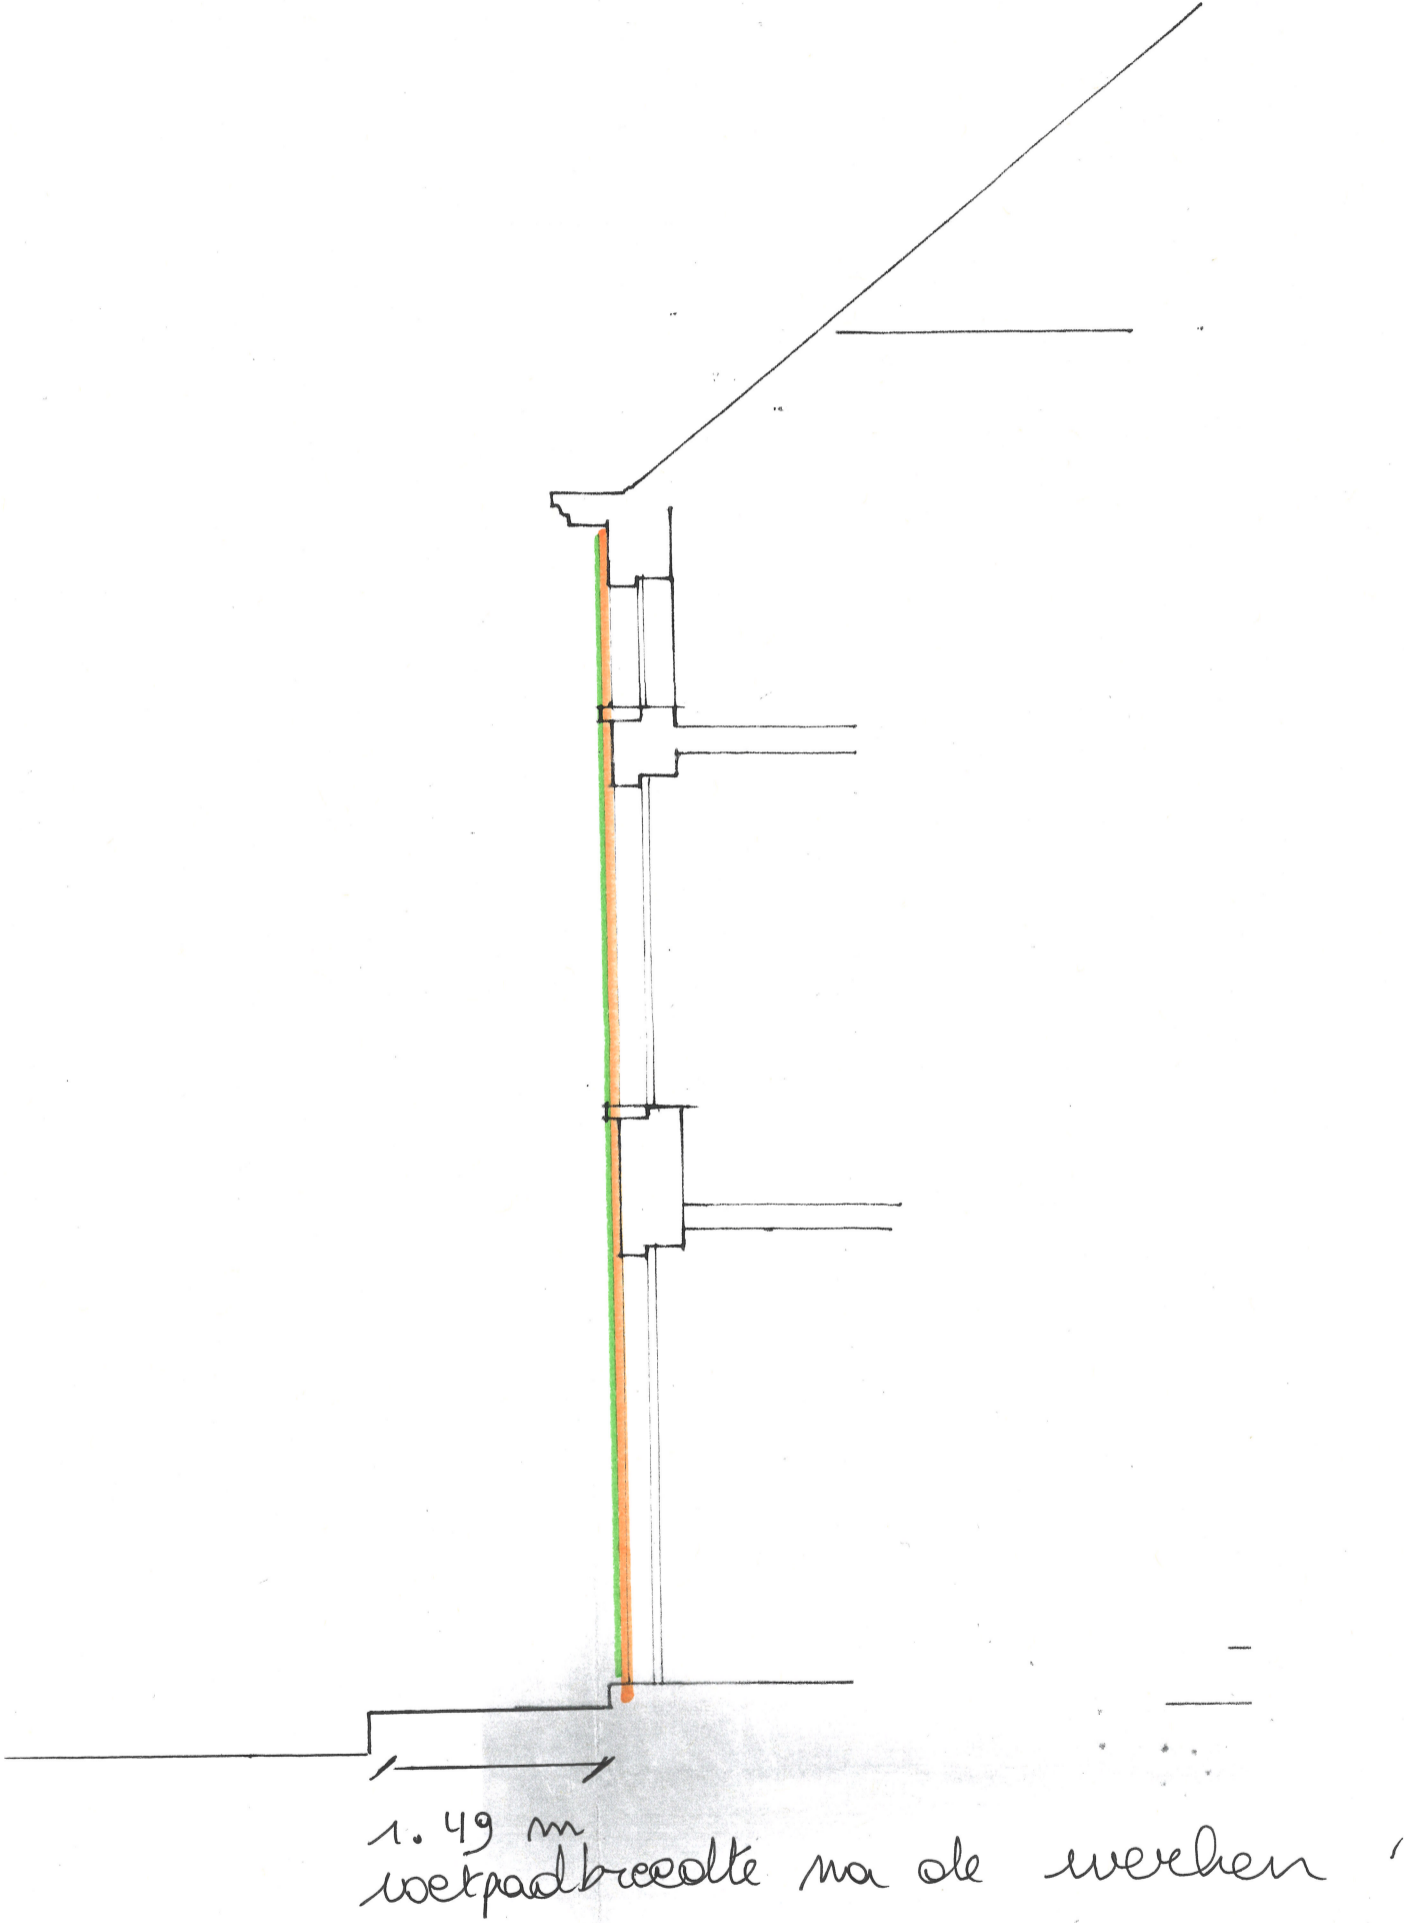

**DOORSNEDE A-A**

ahaal also  
nieuwe toestand.

- 10 cm isolatie
- 1 cm oepi grijs.